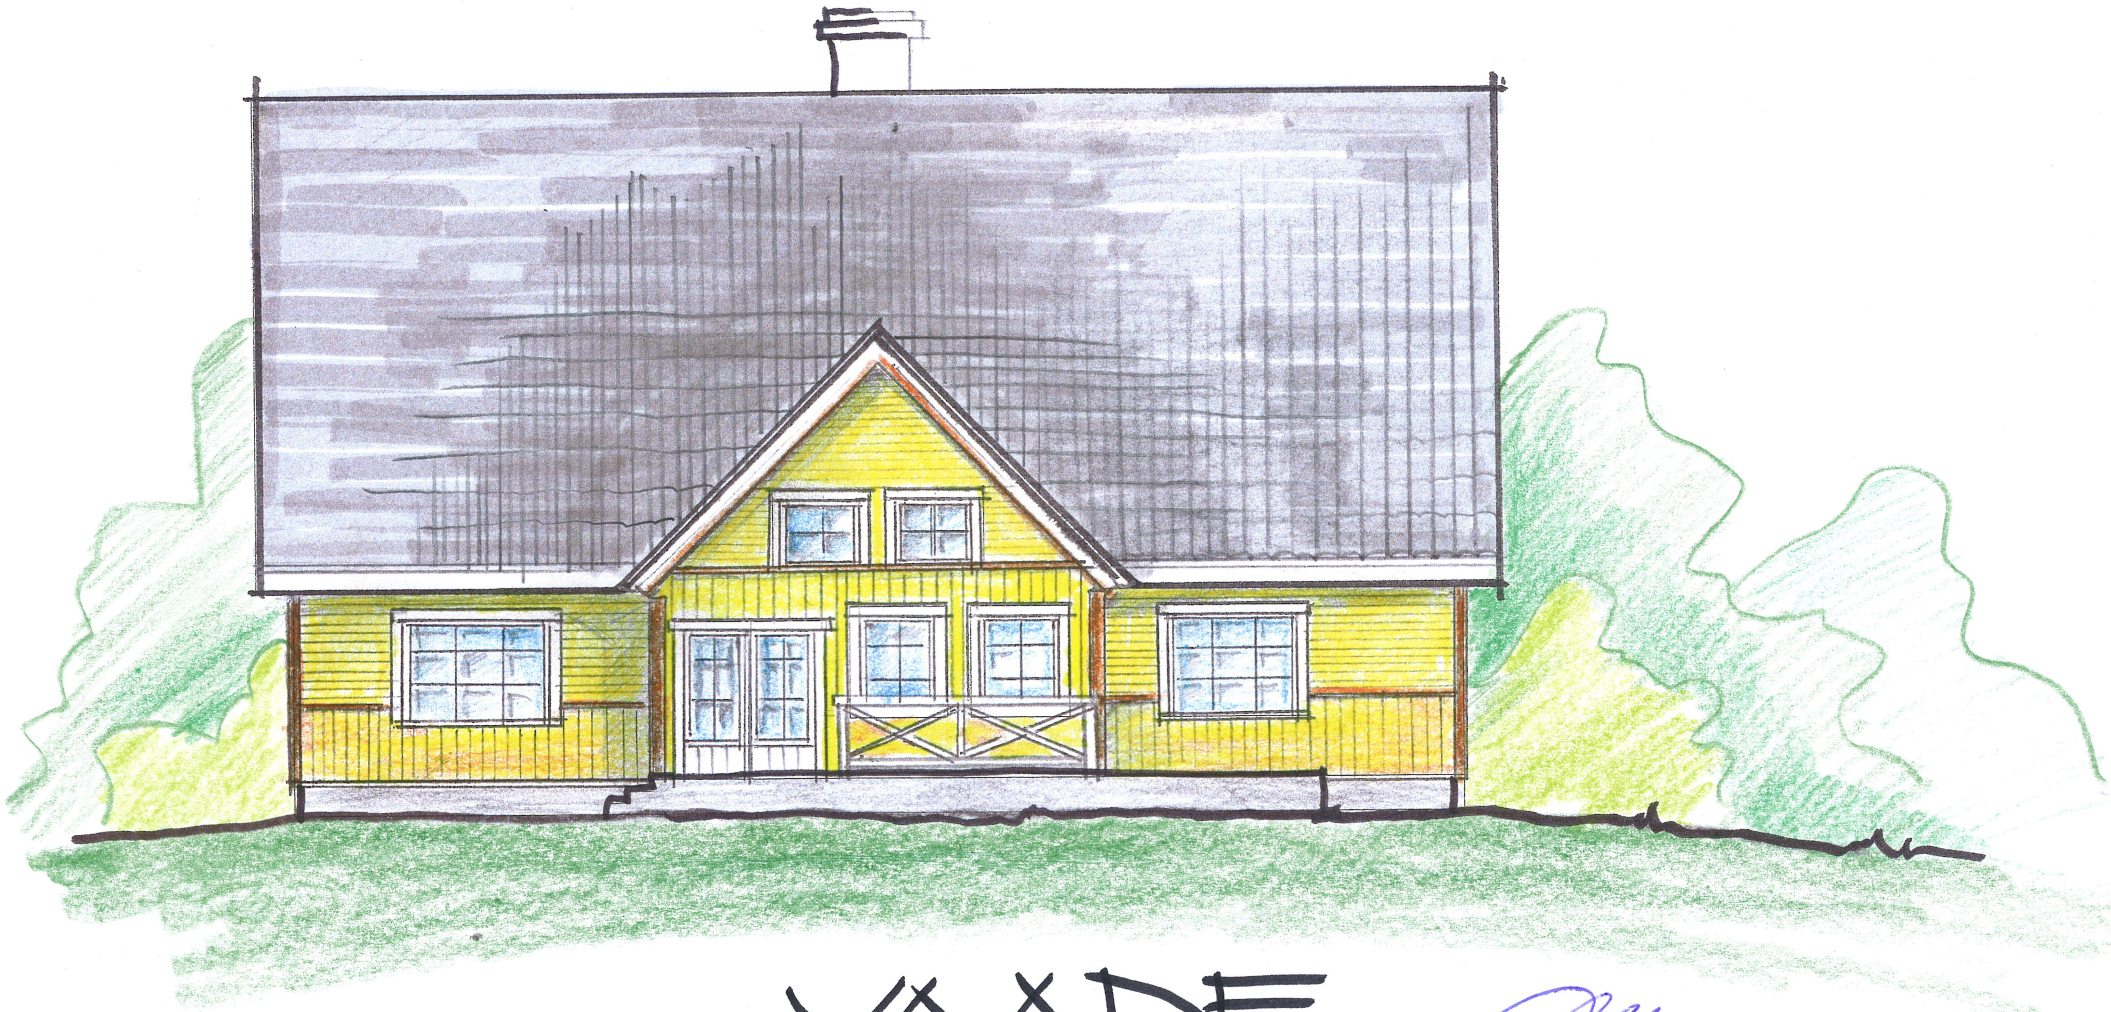

VAADE

ARHITEKT: A. MIKKER