


KAREPA SADAMA DETAILPLANEERING

ASUKOHASKEEM ca M 1 : 50 000

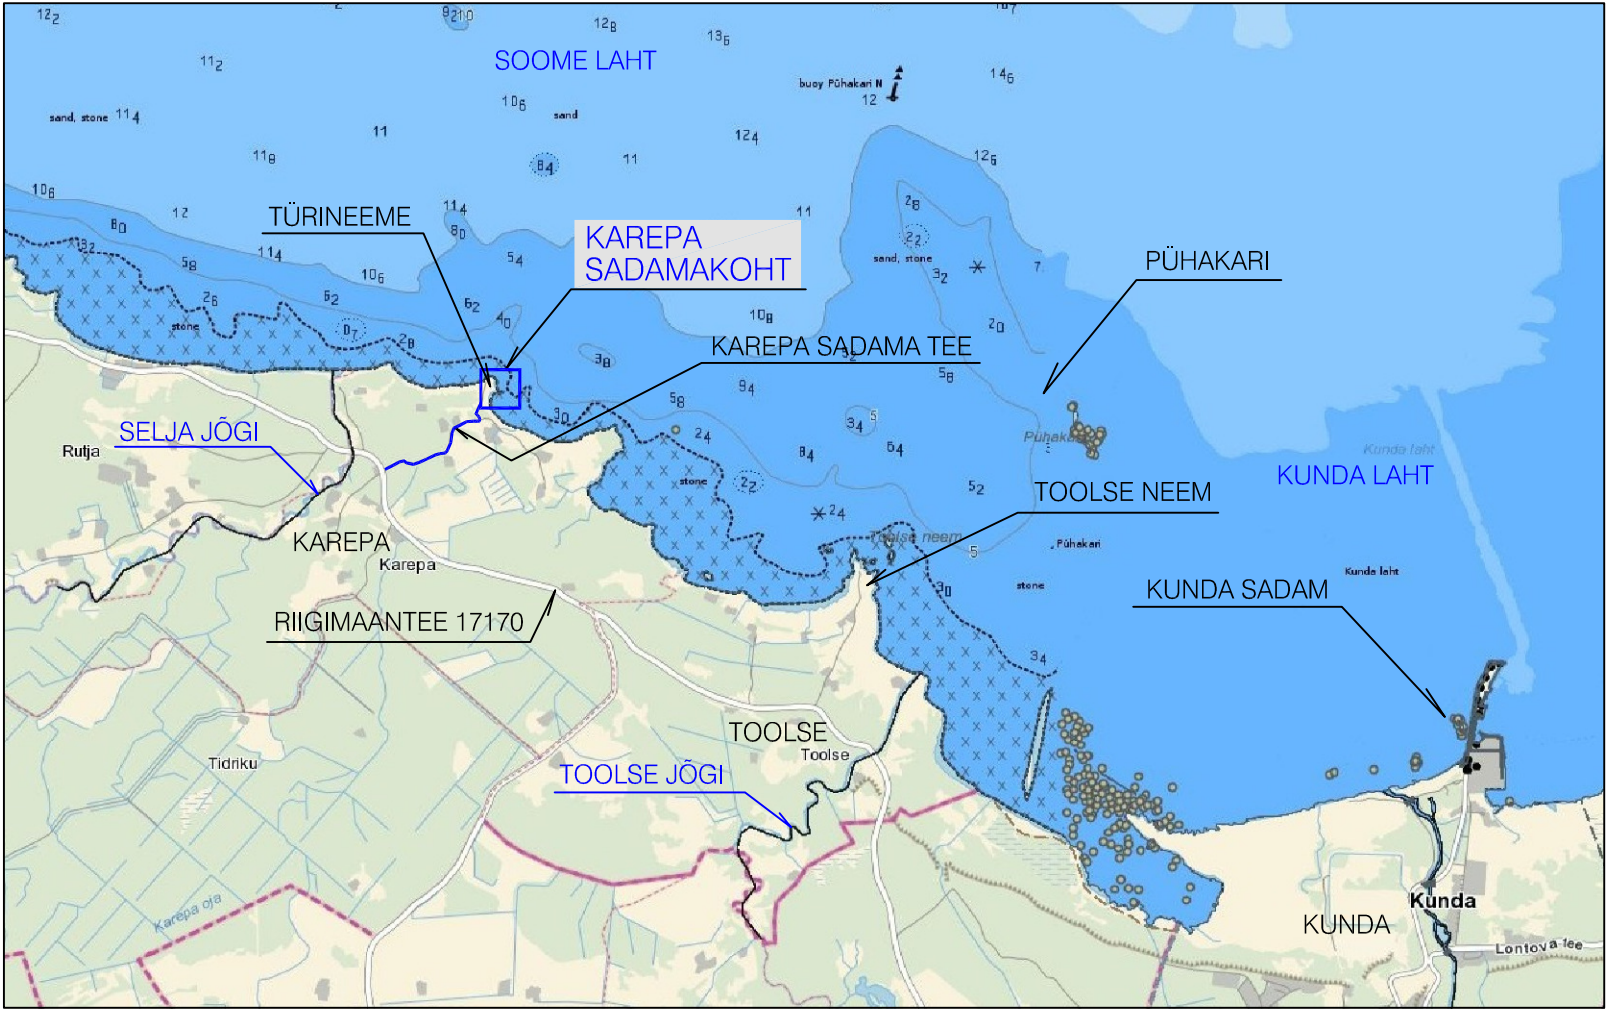


Väljavõte Maa-ameti Geoportaali merealade kaardirakendusest (2012)

KAREPA SADAMAKOHT ASUB TÜRINEEMEL, KAREPA KÜLAS, VIHULA VALLAS, LÄÄNE-VIRU MAAKONNAS
Kavandatava tegevuse lähtekinnistu katastritunnus ja lähiaadress: 88703:003:0298 MUULI

ASUKOHASKEEMID

ASUKOHASKEEM ca M 1 : 60 000

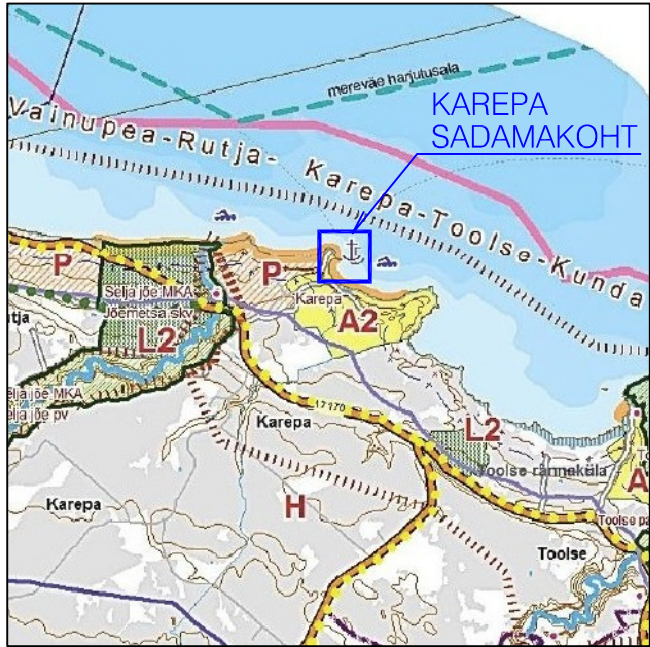

Väljavõte Lääne-Viru maakonnaplaneeringu Lääne-Viru maakonna rannaalade põhjooniselt (2011)

ASUKOHASKEEM ca M 1 : 15 000





Väljavõte Vihula valla üldplaneeringu kaardilt (2002)

Ehitise nimetus ja asukoht: Karepa sadam Karepa küla, Vihula vald, L-Virumaa	Töö nimetus: KAREPA SADAMA DETAILPLANEERING	Töö number: KAR 2012
Töö koostaja: AAVO JA RIINA RAIG PROJEKT OÜ	Joonise nimetus: ASUKOHASKEEMID	Joonise number: DP - 1
Vastutav spetsialist: Aavo Raig	Originaalmõõtkavas väljatrukk: (A2), raamjone mõõdud 400 x 190 mm	Väljaandmise a-k-pc: 2013-01-28

KAREPA SADAMA DETAILPLANEERING

TUGIPLAAN

M 1:1000

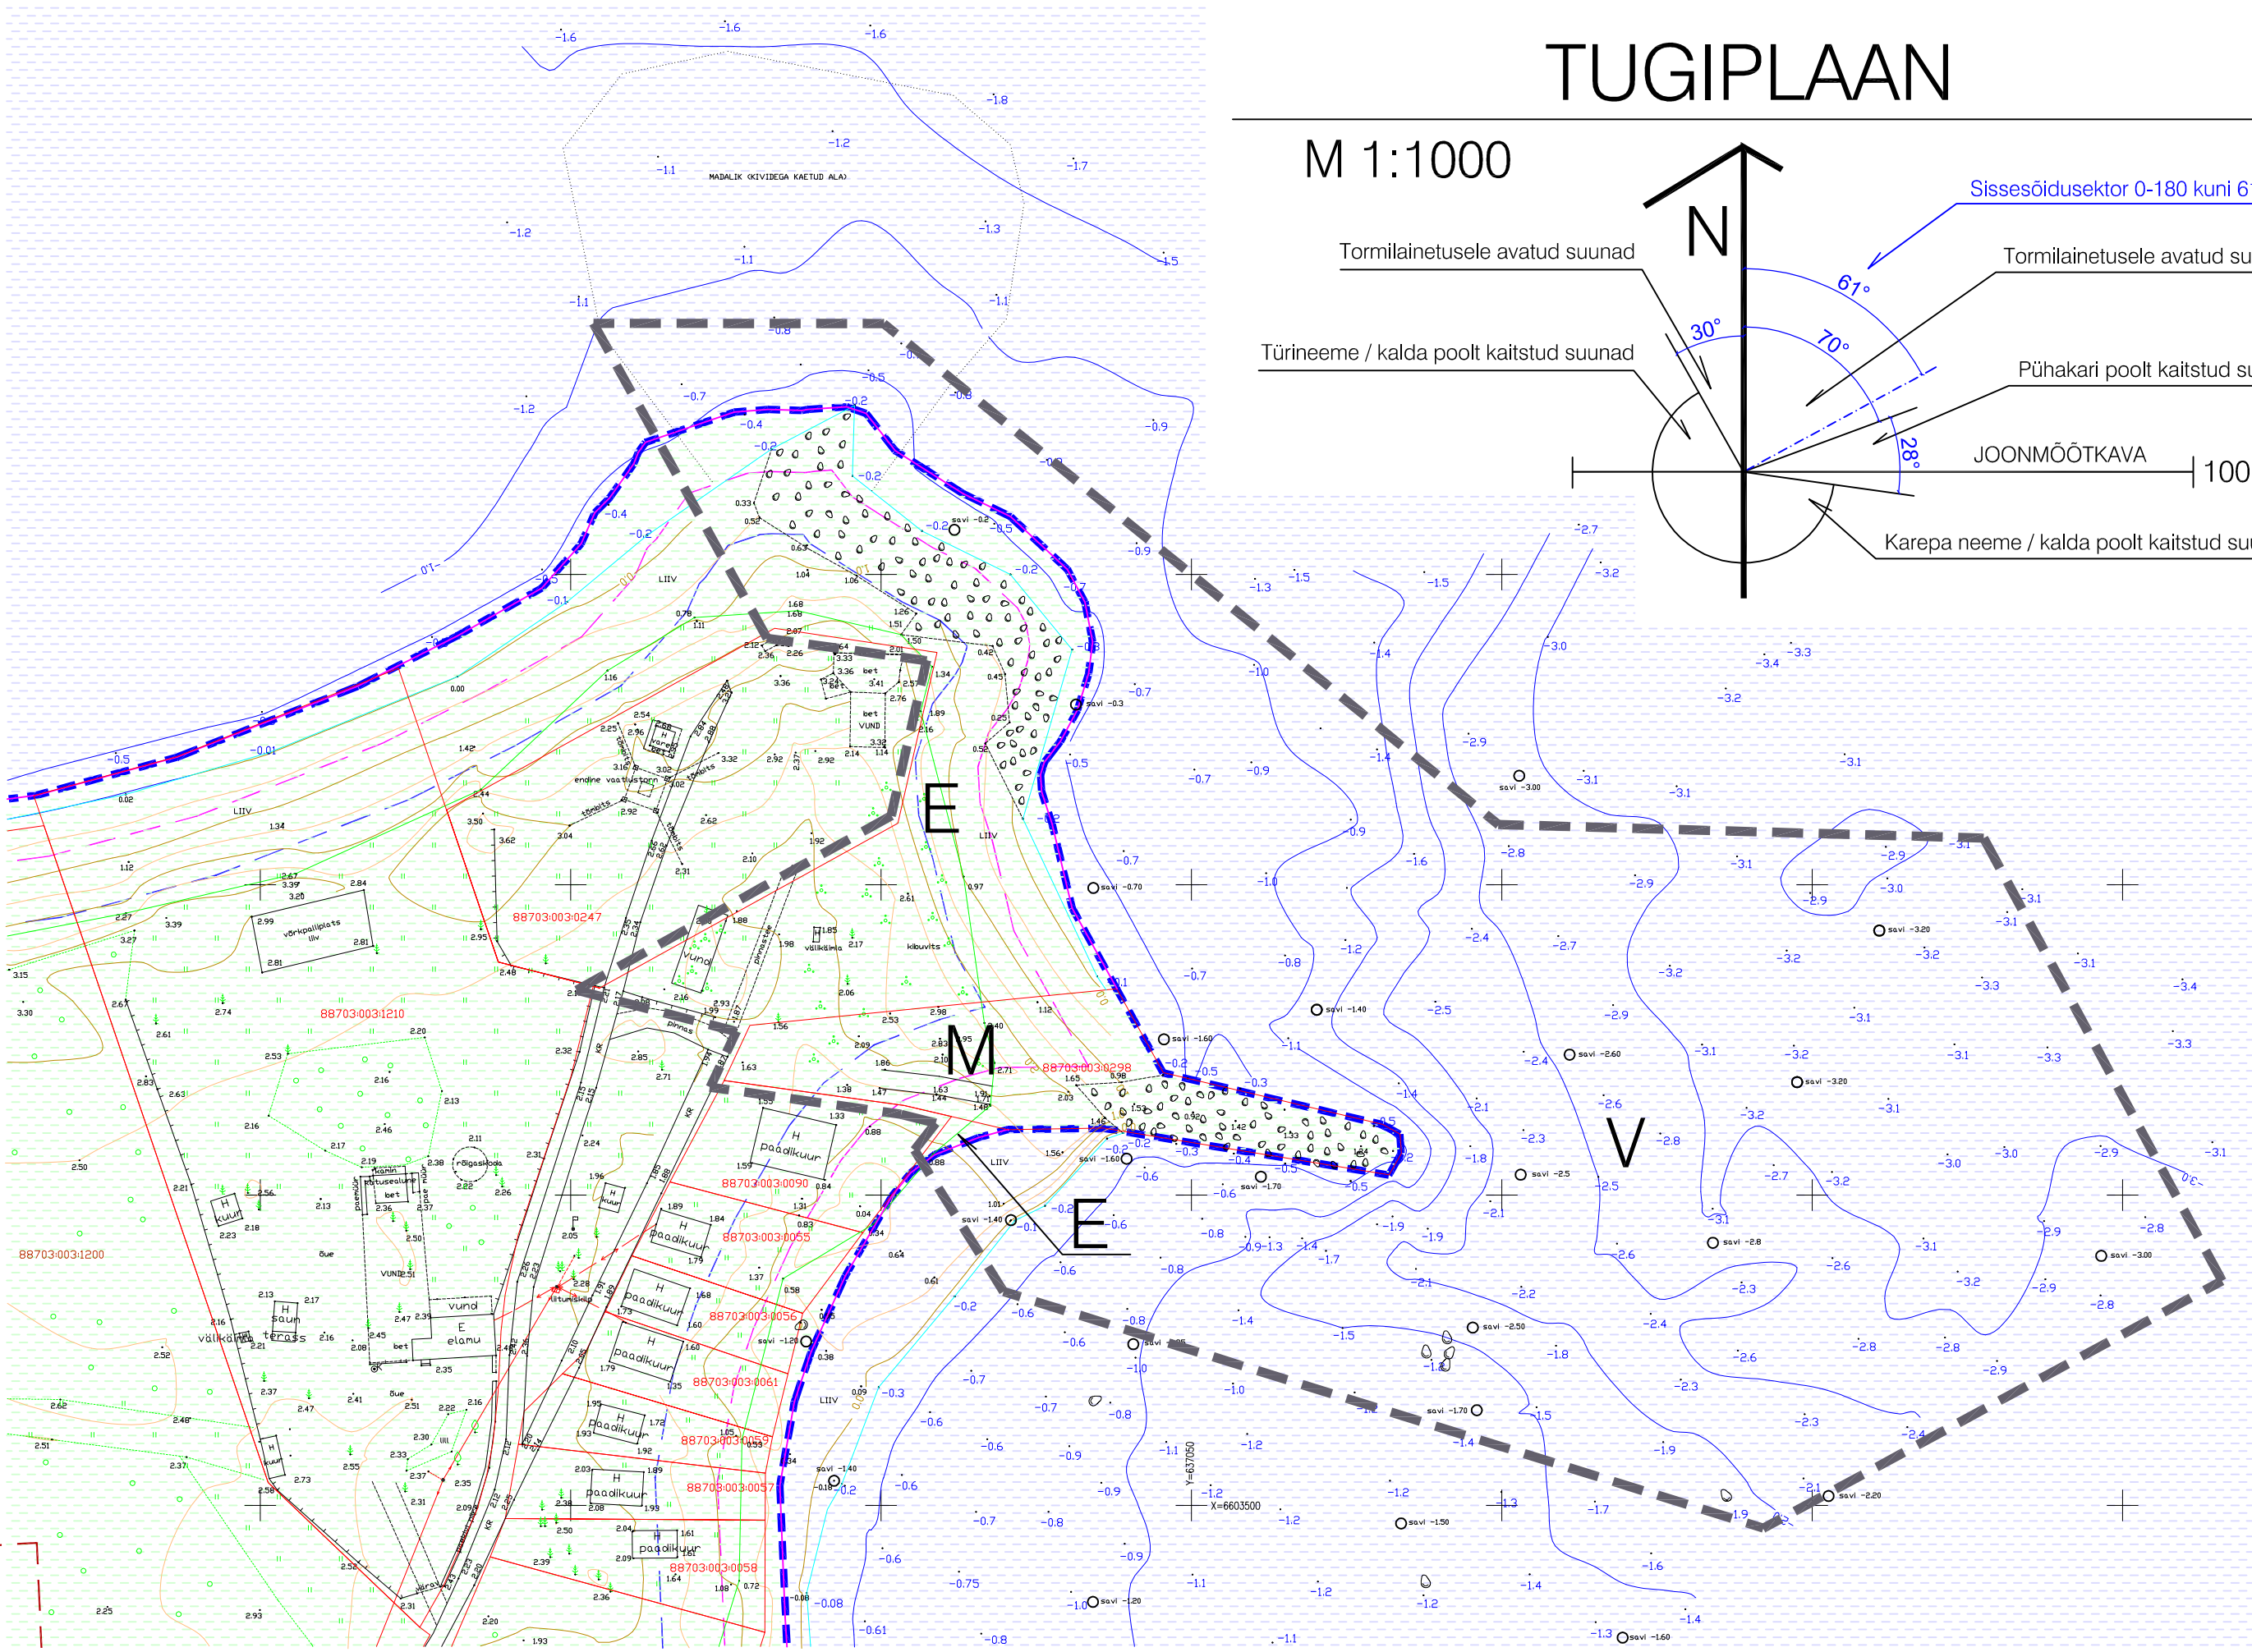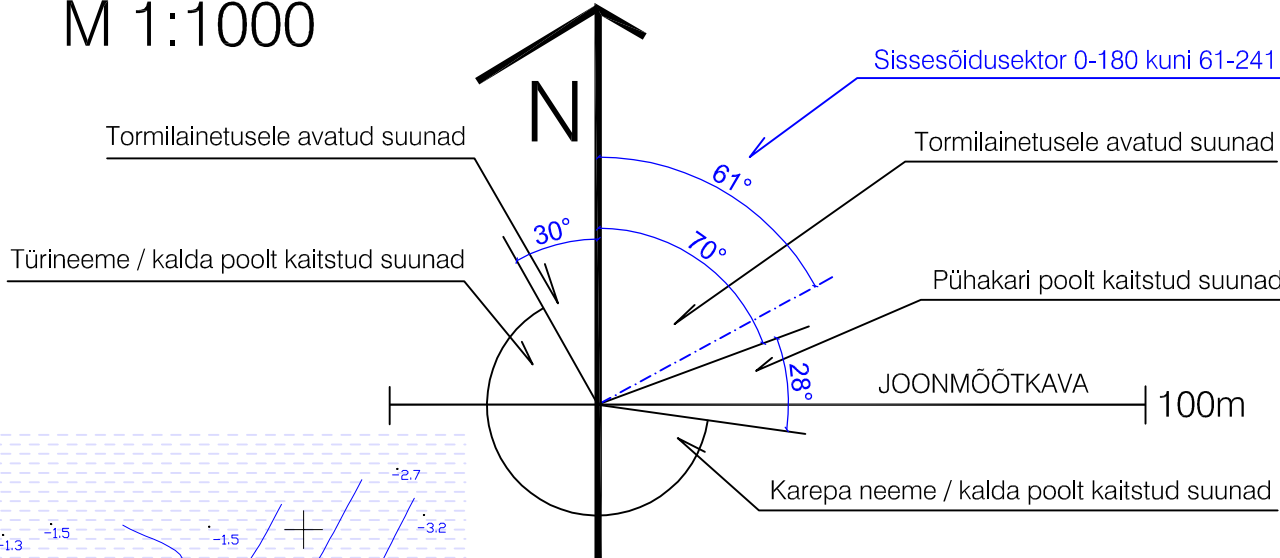

LEGEND

Planeeringuala piir	Maismaa piir (ametlik veepiir Maa-ametist)
Kinnistu piir	Mõõdistatud veepiir mais 2012
Maa-ala	Kallasrada (10 m ametlikust veepiirist)
Veeala	Veekaitsevöönd (20 m ametlikust veepiirist)
	Ehituskeeluvöönd (üleujutusala 20 m + 100 m = 120 m ametlikust veepiirist)

MÄRKUSED

- Koordinaadid L-EST süsteemis, nurgad kraadides. Kõrgused/sügavused Balti kõrgussüsteemis ja mõõdud meetrites.
- Mõõdistustööd teostas KEK Invest AS mais 2012. Piirandmed Maa-ameti digitaalandmete levitamise büroost.
- Mõõdistustööde kooskõlastused: Elektrilevi OÜ akt nr. 1363659676

PLANEERITAVAD KINNISTUD

Tähis	Lähiaadress	Katastritunnus	Pindala
M	MUULI	88703:003:0298	1481 m2

MUUD OBJEKTID PLANEERINGUALAS

Tähis	Objekt	Pindala
V	Merepõhi	1,95 ha
E	EHAK 2715	0,35 ha

Ehitise nimetus ja asukoht: Karepa sadam Karepa küla, Vihula vald, L-Virumaa	Töö nimetus: KAREPA SADAMA DETAILPLANEERING	Töö number: KAR 2012
Töö koostaja: AAVO JA RIINA RAIG PROJEKT OÜ	Joonise nimetus: TUGIPLAAN	Joonise number: DP - 2
Vastutav spetsialist: Aavo Raig	Originaalmõõtkavas väljatrukk: A2, raamjone mõõdud 400 x 360 mm	Väljaandmise a-k-pc: 2013-01-28