
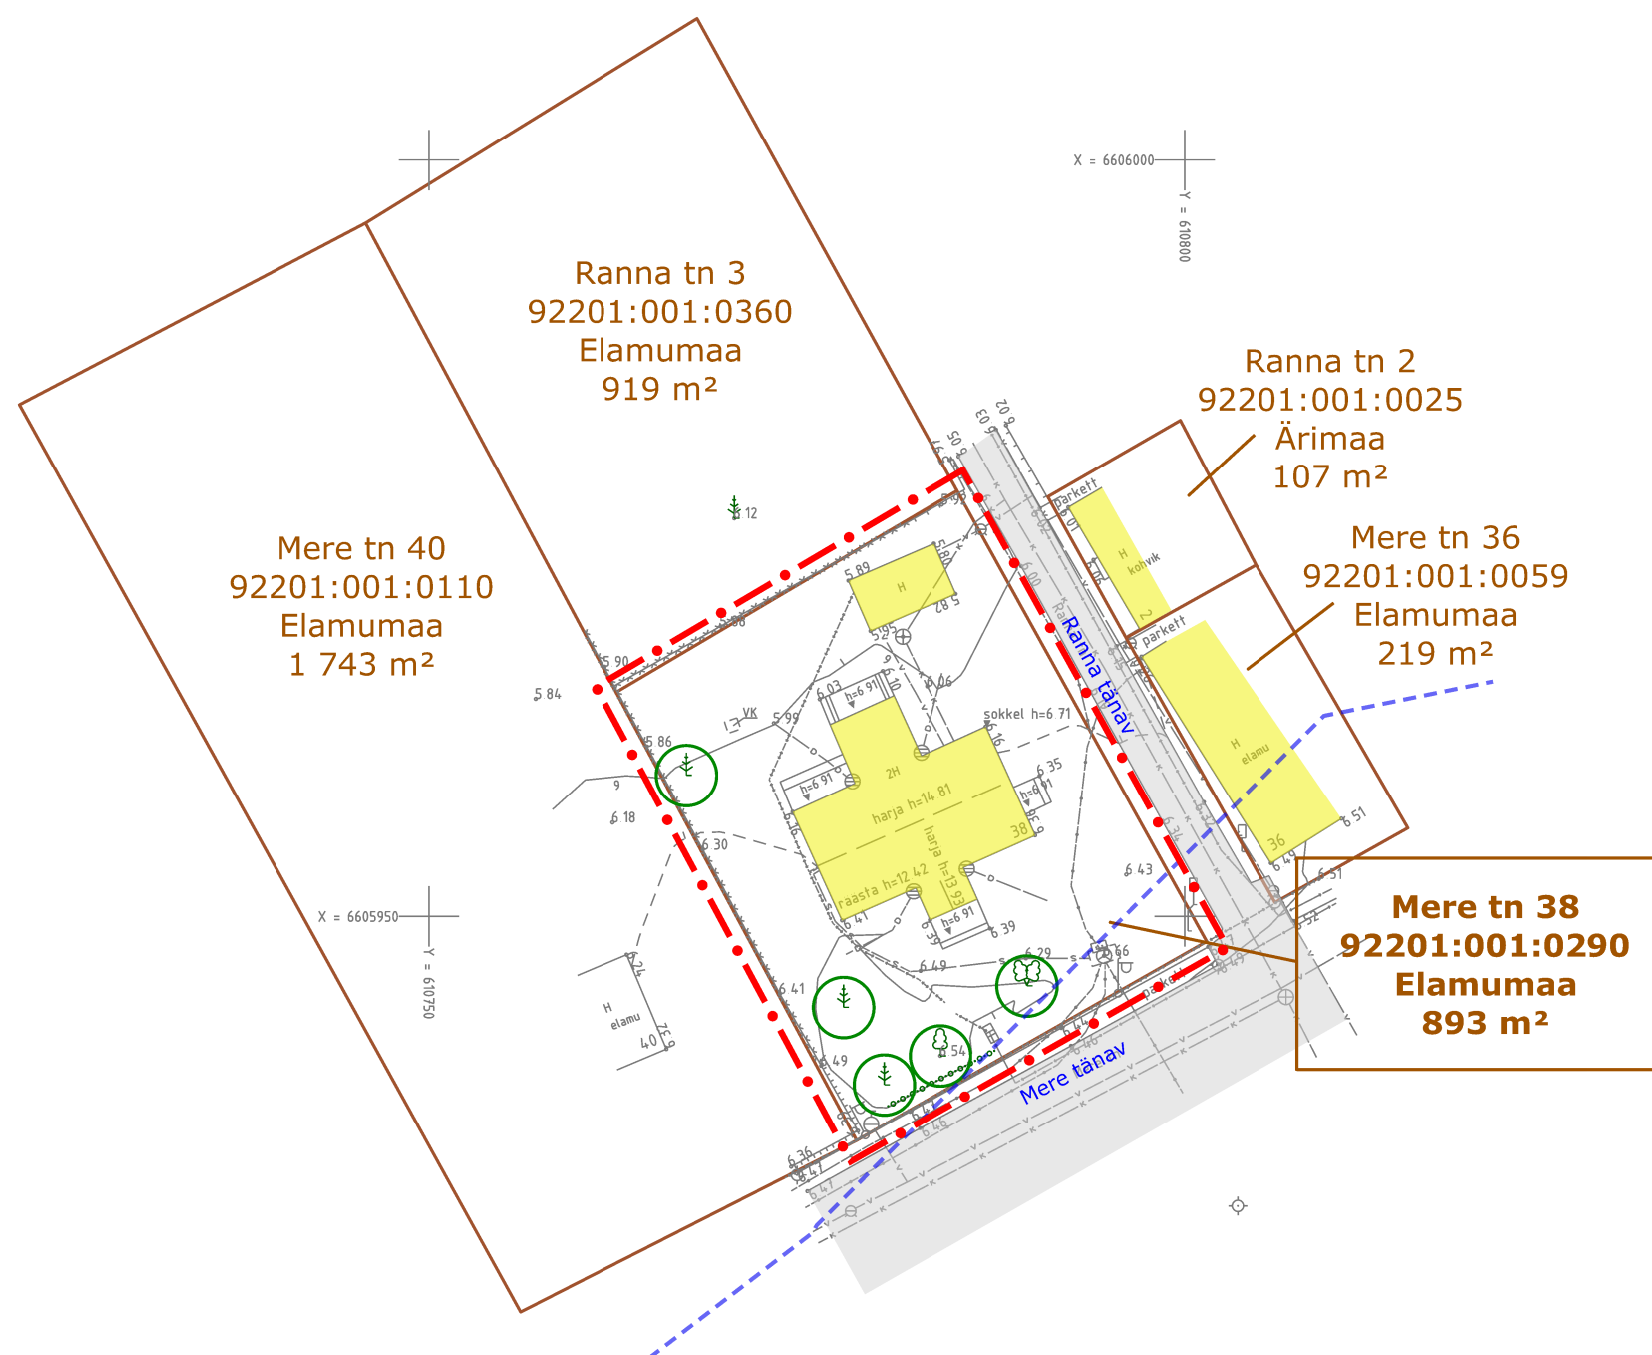


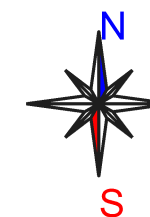

LEPPEMÄRGID:

- Planeeringuala piir
- Katastriüksuse piir
- Olemasolev hoone
- Olemasolev kõrghaljastus
- Olemasolev sõidutee
- Võsu jõe kalda piiranguvööndi ulatus 100m

Märkused:

- Planeeringuala suurus on 893m².
- Joonise paremaks loetavuseks on planeeringuala piir nihutatud kinnistu piiridest lahku.
- Planeeringuala aluskaardina on kasutatud Tekg MK OÜ poolt märtsis 2015 mõõdistatud topo-geodeetilist alusplaani M 1:500 (töö nr 25T260), kus koordinaadid on L-Est ja kõrgused Balti süsteemis.
- Planeeringualal asuvad tehnovõrgud on kõik maa-alused ning neile kehtivad seadustest tulenevad kaitsevööndid; kaitsevööndeid joonise selguse huvides peale kantud ei ole.

Katastriüksuse andmed:

Mere tn 38
92201:001:0290
Elamumaa
893 m²

Address
Katastritunnus
Sihtotstarve
Pindala

OÜ Hendrikson & Ko
Raekoja plats 8
Tartu 51004

tel 740 9800
faks 740 9801
hendrikson@hendrikson.ee

Projektijuht
Merlin Kalle

Koostaja
Merlin Kalle

Kuupäev
09.04.2015

Töö koostamisest huvitatud isik
OÜ Merisiil

Asukoht
Võsu alevik

Töö nimetus
Mere tn 38 kinnistu
maa-ala DETAILPLANEERING

Joonis
Olemasolev olukord

Töö nr **2290/15** Mõõt **1:500** Joonise nr **2**

