

Mõisaoja maaüksuse detailplaneering

Tehnovõrgud

Leppemärgid


- Planeeringuala piir
- Olemasolev katastriüksuse piir
- Olemasolev hoone
- Planeeritud hoonestusala
- Olemasolev 4-kohaline parkla
- Põhikaardi kohane veekogu piir (tavaline veepiir)
- Veekogu kallasrada 4 m
- Veekogu kalda veekaitsevöönd 10 m
- Veekogu kalda ehituskeeluvöönd 50 m
- Likvideeritav objekt

Olemasolevad tehnovõrgud

- Veetoru ja liitumispunkti orienteeruv asukoht
- Kanaliseerimisvõrk
- Veetrassi orienteeruv kulgemine ja maakraani orienteeruv asukoht
- Survekanaliseerimisvõrki orienteeruv kulgemine
- Sideühenduse õhuliin
- Sidekaabel kaitsetorus
- 0,4 kV elektrikaabel ja elektrikilp

Planeeritud tehnovõrgud

- Veetoru
- Kanaliseerimisvõrk ja -kaev
- 0,4 kV elektrikaabel
- Sidekaabel

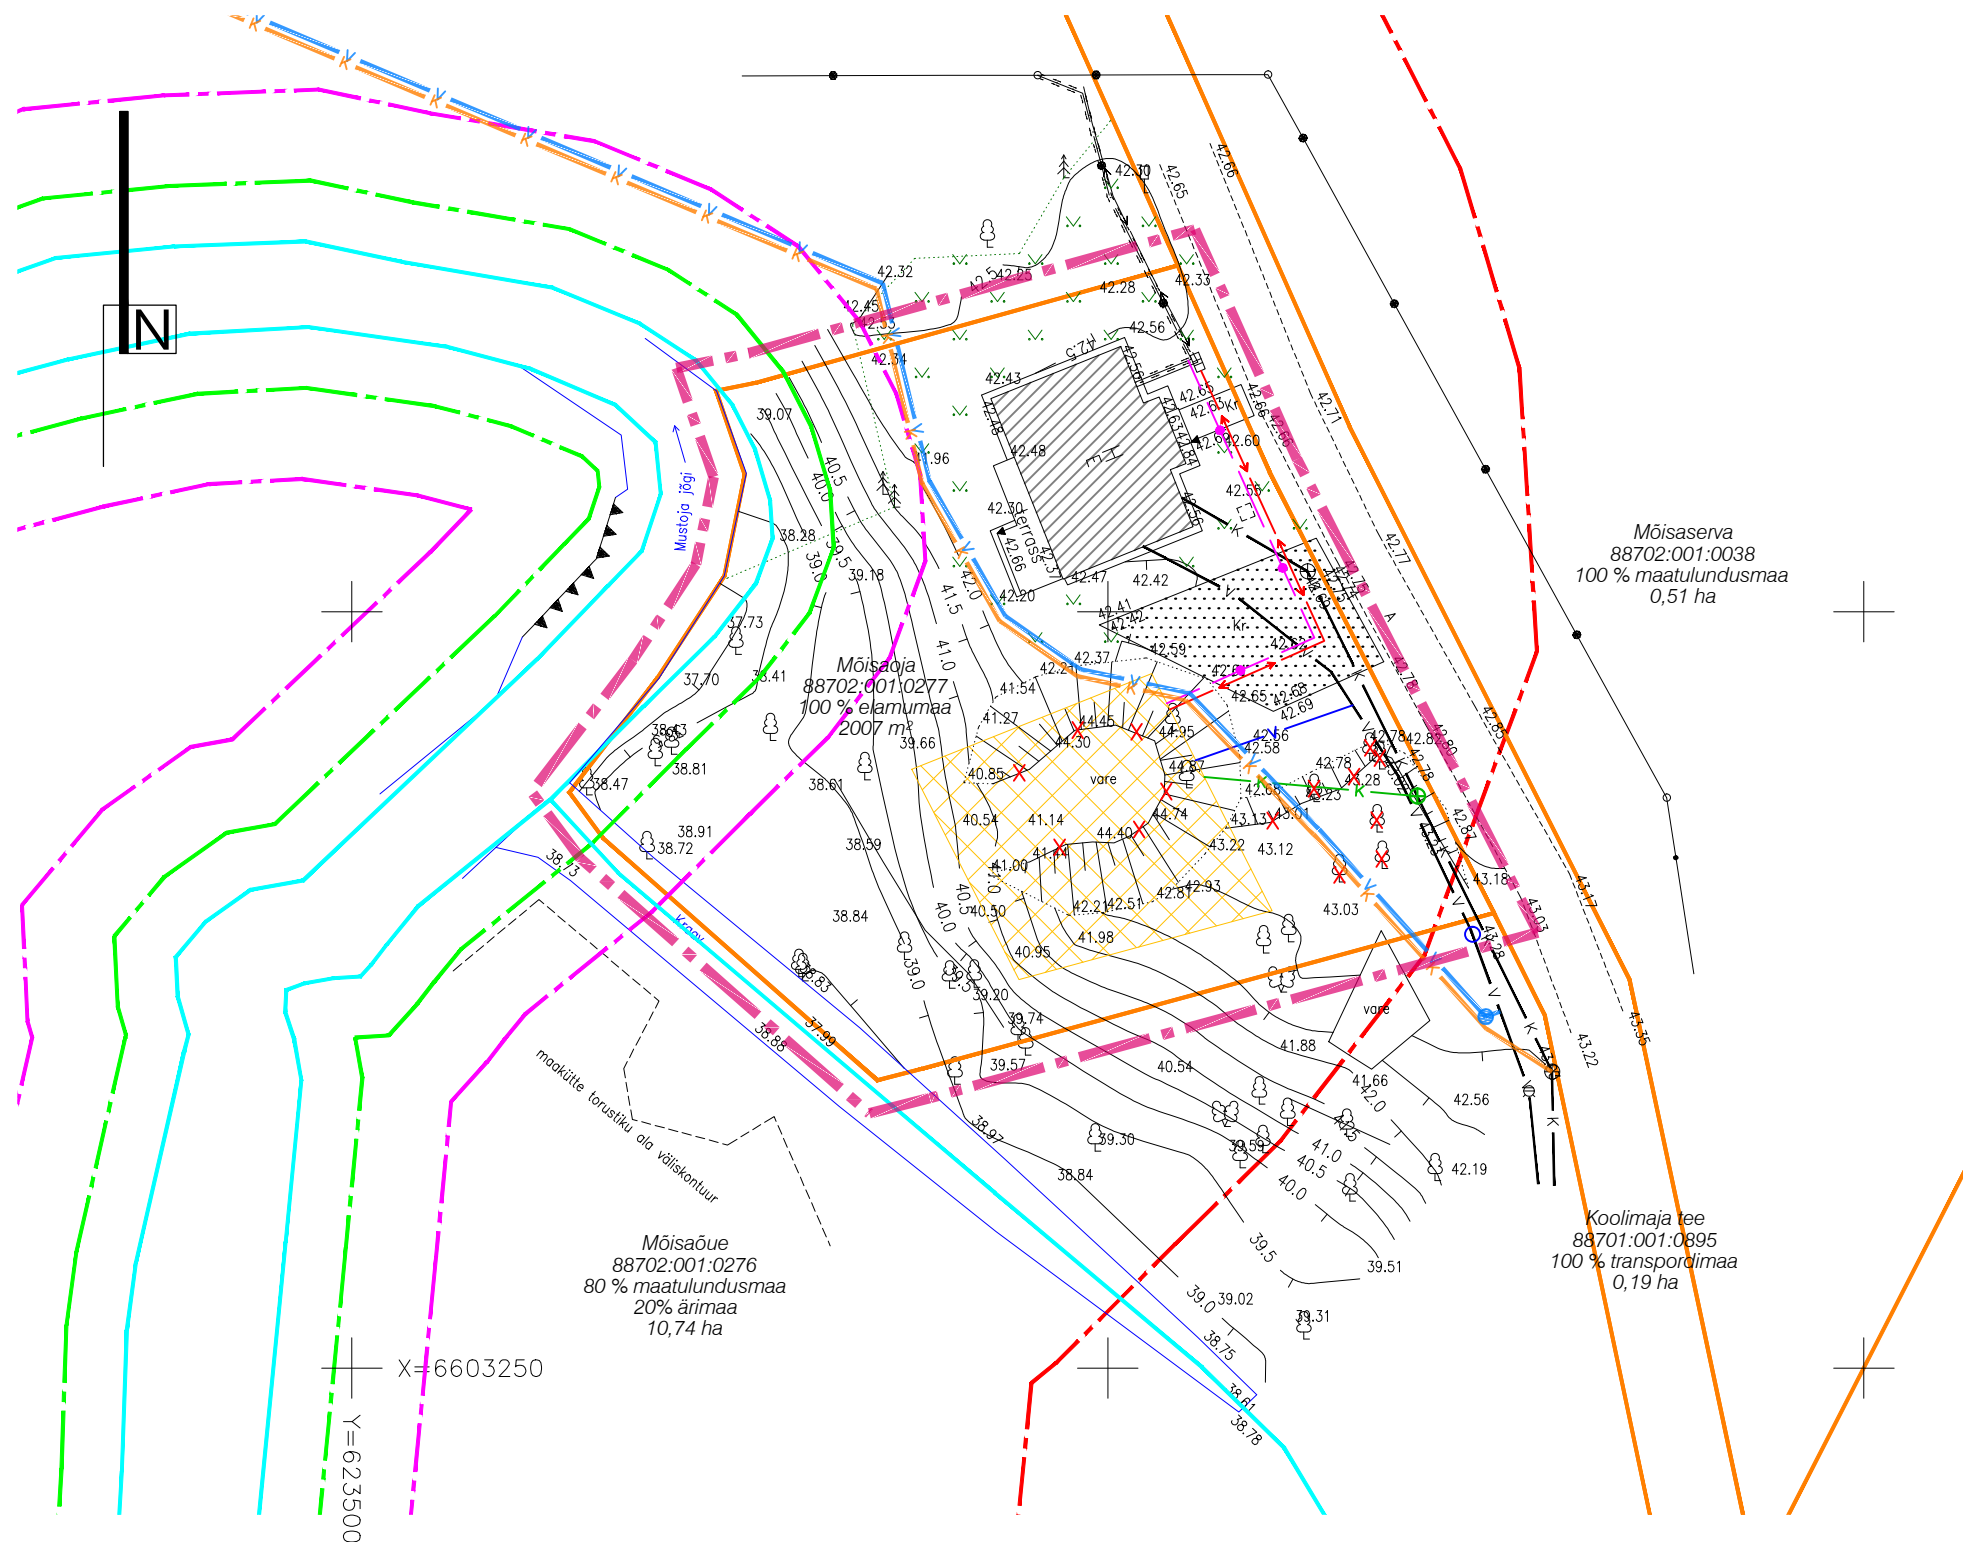

Ruumi Grupp OÜ
Mäe 24, 51008 Tartu
Reg. nr: 12042771

www.ruumi.ee
info@ruumi.ee
tel: 56 609 144

Töö nimetus:		Mõisaoja maaüksuse detailplaneering	
Asukoht:		Joonis:	
Vihula küla, Haljala vald, Lääne-Viru maakond		Tehnovõrgud	
Planeeringu koostamisest huvitatud isik:		Töö number:	
Vihula Mõis OÜ	Allkiri:	06.09.2018	
Ruumilise keskkonna planeerija:	Allkiri:	Mõõtkava:	Formaat:
Liisi Ventsel		M 1:500	420x297 mm
		Joonise nr:	Kuupäev:
		4	10.05.2019

Märkused:
1. Detailplaneeringuala topo-geodeetiline alusplaan mõõtkavas M 1:500 on koostatud Gem-Geo OÜ poolt 10.10.2018 a., töö nr. 11809. Koordinaadid L-EST süsteemis. Kõrgused EH2000 süsteemis.
2. Detailplaneeringu jooniste juurde kuulub lahutamatu osana detailplaneeringu tekstiline osa.