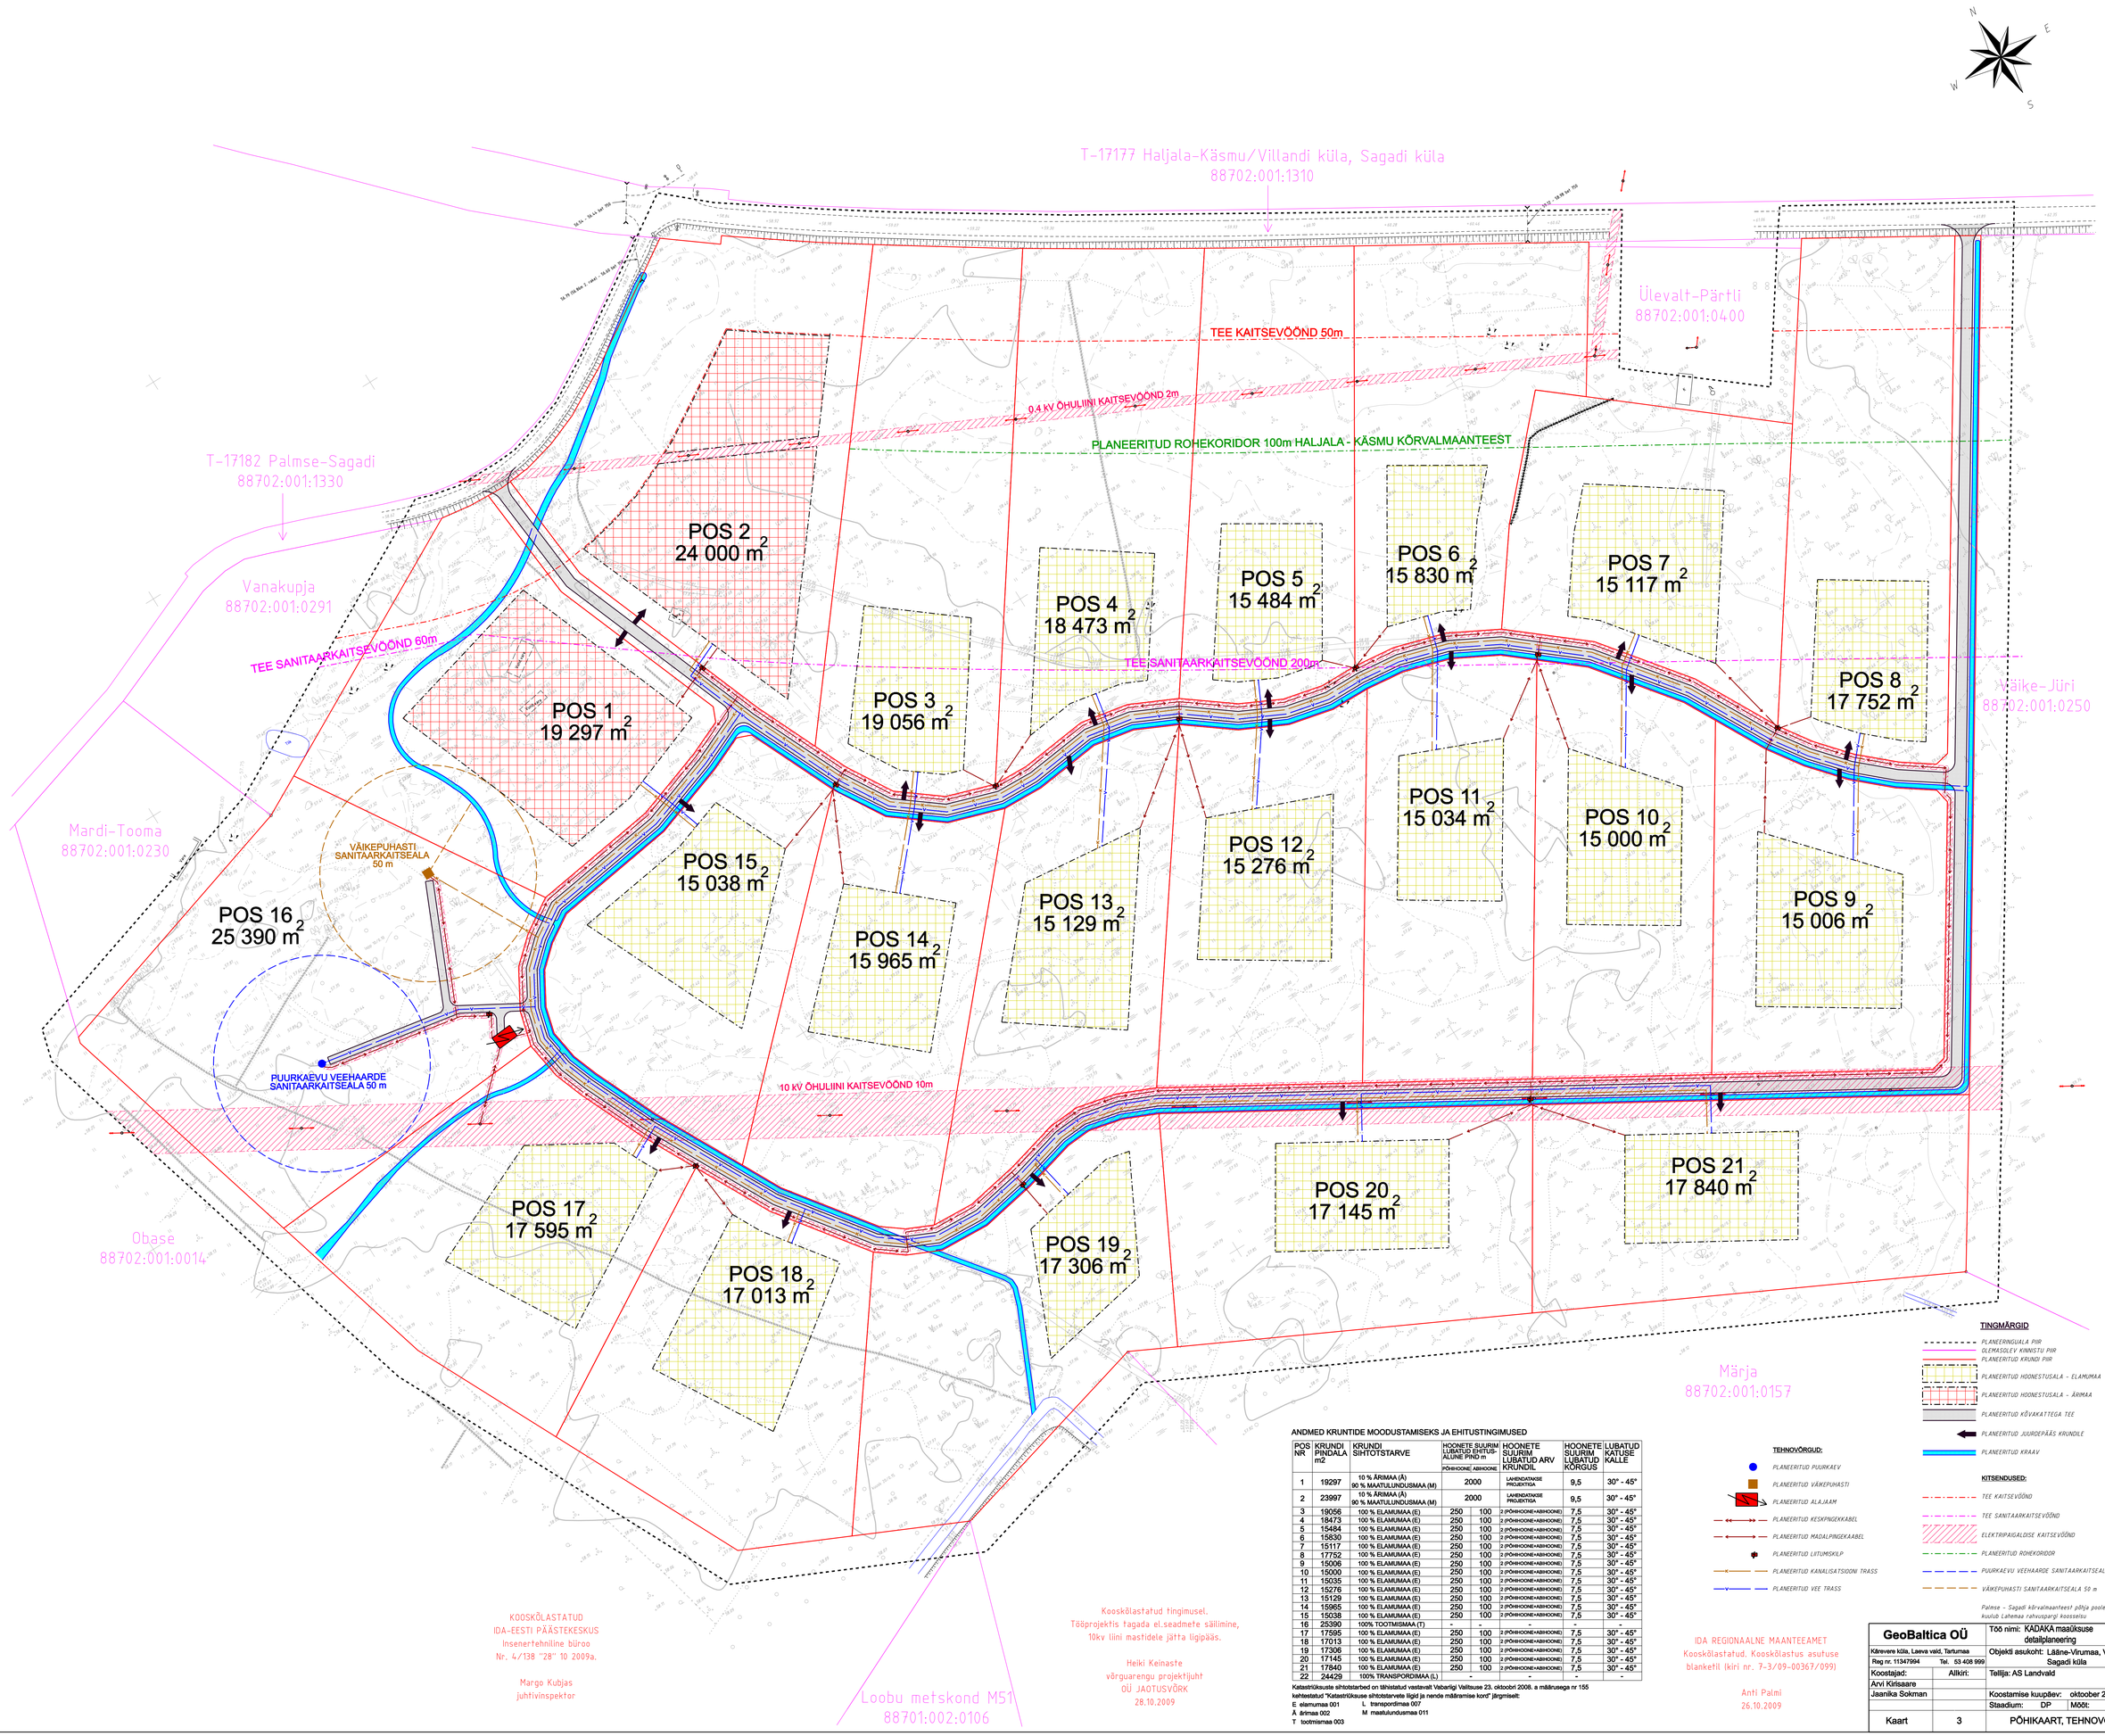

ANDMED KRUNTIDE MOODUSTAMISEKS JA EHITUSTINGIMUSED

POS NR	KRUNDI PINDALA m2	KRUNDI SIHTOSTARVE	HOONETE SUURIM LUBATUD EHITUS-ALUNE PIND m		HOONETE SUURIM LUBATUD ARV KRUNDIL	HOONETE SUURIM LUBATUD KÕRGUS	LUBATUD KATUSE KALLE
			PÕHIKOONE	ABIHOONE			
1	19297	10 % ÄRIMAA (Ä) 90 % MAATULUNDUSMAA (M)	2000		LAHENDATAKSE PROJEKTIGA	9,5	30° - 45°
2	23997	10 % ÄRIMAA (Ä) 90 % MAATULUNDUSMAA (M)	2000		LAHENDATAKSE PROJEKTIGA	9,5	30° - 45°
3	19056	100 % ELAMUMAA (E)	250	100	2 (PÕHIKOONE+ABIHOONE)	7,5	30° - 45°
4	18473	100 % ELAMUMAA (E)	250	100	2 (PÕHIKOONE+ABIHOONE)	7,5	30° - 45°
5	15484	100 % ELAMUMAA (E)	250	100	2 (PÕHIKOONE+ABIHOONE)	7,5	30° - 45°
6	15830	100 % ELAMUMAA (E)	250	100	2 (PÕHIKOONE+ABIHOONE)	7,5	30° - 45°
7	15117	100 % ELAMUMAA (E)	250	100	2 (PÕHIKOONE+ABIHOONE)	7,5	30° - 45°
8	17752	100 % ELAMUMAA (E)	250	100	2 (PÕHIKOONE+ABIHOONE)	7,5	30° - 45°
9	15006	100 % ELAMUMAA (E)	250	100	2 (PÕHIKOONE+ABIHOONE)	7,5	30° - 45°
10	15000	100 % ELAMUMAA (E)	250	100	2 (PÕHIKOONE+ABIHOONE)	7,5	30° - 45°
11	15035	100 % ELAMUMAA (E)	250	100	2 (PÕHIKOONE+ABIHOONE)	7,5	30° - 45°
12	15276	100 % ELAMUMAA (E)	250	100	2 (PÕHIKOONE+ABIHOONE)	7,5	30° - 45°
13	15129	100 % ELAMUMAA (E)	250	100	2 (PÕHIKOONE+ABIHOONE)	7,5	30° - 45°
14	15965	100 % ELAMUMAA (E)	250	100	2 (PÕHIKOONE+ABIHOONE)	7,5	30° - 45°
15	15038	100 % ELAMUMAA (E)	250	100	2 (PÕHIKOONE+ABIHOONE)	7,5	30° - 45°
16	25390	100% TOOTMISMAA (T)	-	-	-	-	-
17	17595	100 % ELAMUMAA (E)	250	100	2 (PÕHIKOONE+ABIHOONE)	7,5	30° - 45°
18	17013	100 % ELAMUMAA (E)	250	100	2 (PÕHIKOONE+ABIHOONE)	7,5	30° - 45°
19	17306	100 % ELAMUMAA (E)	250	100	2 (PÕHIKOONE+ABIHOONE)	7,5	30° - 45°
20	17145	100 % ELAMUMAA (E)	250	100	2 (PÕHIKOONE+ABIHOONE)	7,5	30° - 45°
21	17840	100 % ELAMUMAA (E)	250	100	2 (PÕHIKOONE+ABIHOONE)	7,5	30° - 45°
22	24429	100% TRANSPORDIMAA (L)	-	-	-	-	-

Katastriüksuste sihtotstarbed on tähistatud vastavalt Vabariigi Valitsuse 23. oktoobri 2008. a määrusega nr 155 kehtestatud "Katastriüksuse sihtotstarvete liigid ja nende määramise kord" järgmiselt:

E elamumaa 001
Ä ärimaa 002
T tootmismaa 003
L transpordimaa 007
M maatulundusmaa 011

KOOSKÕLASTATUD
IDA-EESTI PÄÄSTEKESKUS
Insenertehniline büroo
Nr. 4/138 "28" 10 2009a.

Margo Kubjas
juhtivinspektor

Kooskõlastatud tingimusel.
Tööprojektis tagada el.seadmete säilimine,
10kv liini mastidele jätta ligipääs.

Heiki Keinaste
võrguarengu projektijuht
OÜ JAOTUSVÕRK
28.10.2009

IDA REGIONAALNE MAANTEEAMET
Kooskõlastatud. Kooskõlastus asutuse blanketil (kiri nr. 7-3/09-00367/099)

Anti Palmi
26.10.2009

TINGMÄRGID

- PLANEERINGUALA PIIR
- OLEMASOLEV KINNISTU PIIR
- PLANEERITUD KRUNDI PIIR
- PLANEERITUD HOONESTUSALA - ELAMUMAA
- PLANEERITUD HOONESTUSALA - ÄRIMAA
- PLANEERITUD KÕVAKATTEGA TEE
- PLANEERITUD JUURDEPÄÄS KRUNDILE
- PLANEERITUD KRAAV

TEHNOVÕRGUD:

- PLANEERITUD PUURKAEV
- PLANEERITUD VÄIKEPUHASTI
- PLANEERITUD ALAJAAM
- PLANEERITUD KESKPINGEKKABEL
- PLANEERITUD MADALPINGEKAABEL
- PLANEERITUD LIITUMSKILP
- PLANEERITUD KANALISATSIOONI TRASS
- PLANEERITUD VEE TRASS

KITSENDUSED:

- TEE KAITSEVÖÖND
- TEE SANITAARKAITSEVÖÖND
- ELEKTRIPAIGALDISE KAITSEVÖÖND
- PLANEERITUD ROHEKORIDOR
- PUURKAEVU VEEHAARDE SANITAARKAITSEALA 50 m
- VÄIKEPUHASTI SANITAARKAITSEALA 50 m

Palmse - Sagadi kõrvalmaanteest põhja poole jääv ala kuulub Lahemaa rahvuspargi koosseisu

GeoBaltica OÜ		Töö nimi: KADAKA maaüksuse detailplaneering	Töö nr: DP-09-02
Kärevere küla, Laeva vald, Tartumaa		Objekti asukoht: Lääne-Virumaa, Vihula vald Sagadi küla	
Reg nr. 11347994	Tel. 53 408 999		
Koostajad:	Allkiri:	Tellija: AS Landvald	
Arvi Kirisaare			
Jaanika Sokman		Koostamise kuupäev:	oktoober 2009
		Staadium: DP	Mõõt: 1:1000
Kaart	3	PÕHIKAART, TEHNOVÕRGUD	