



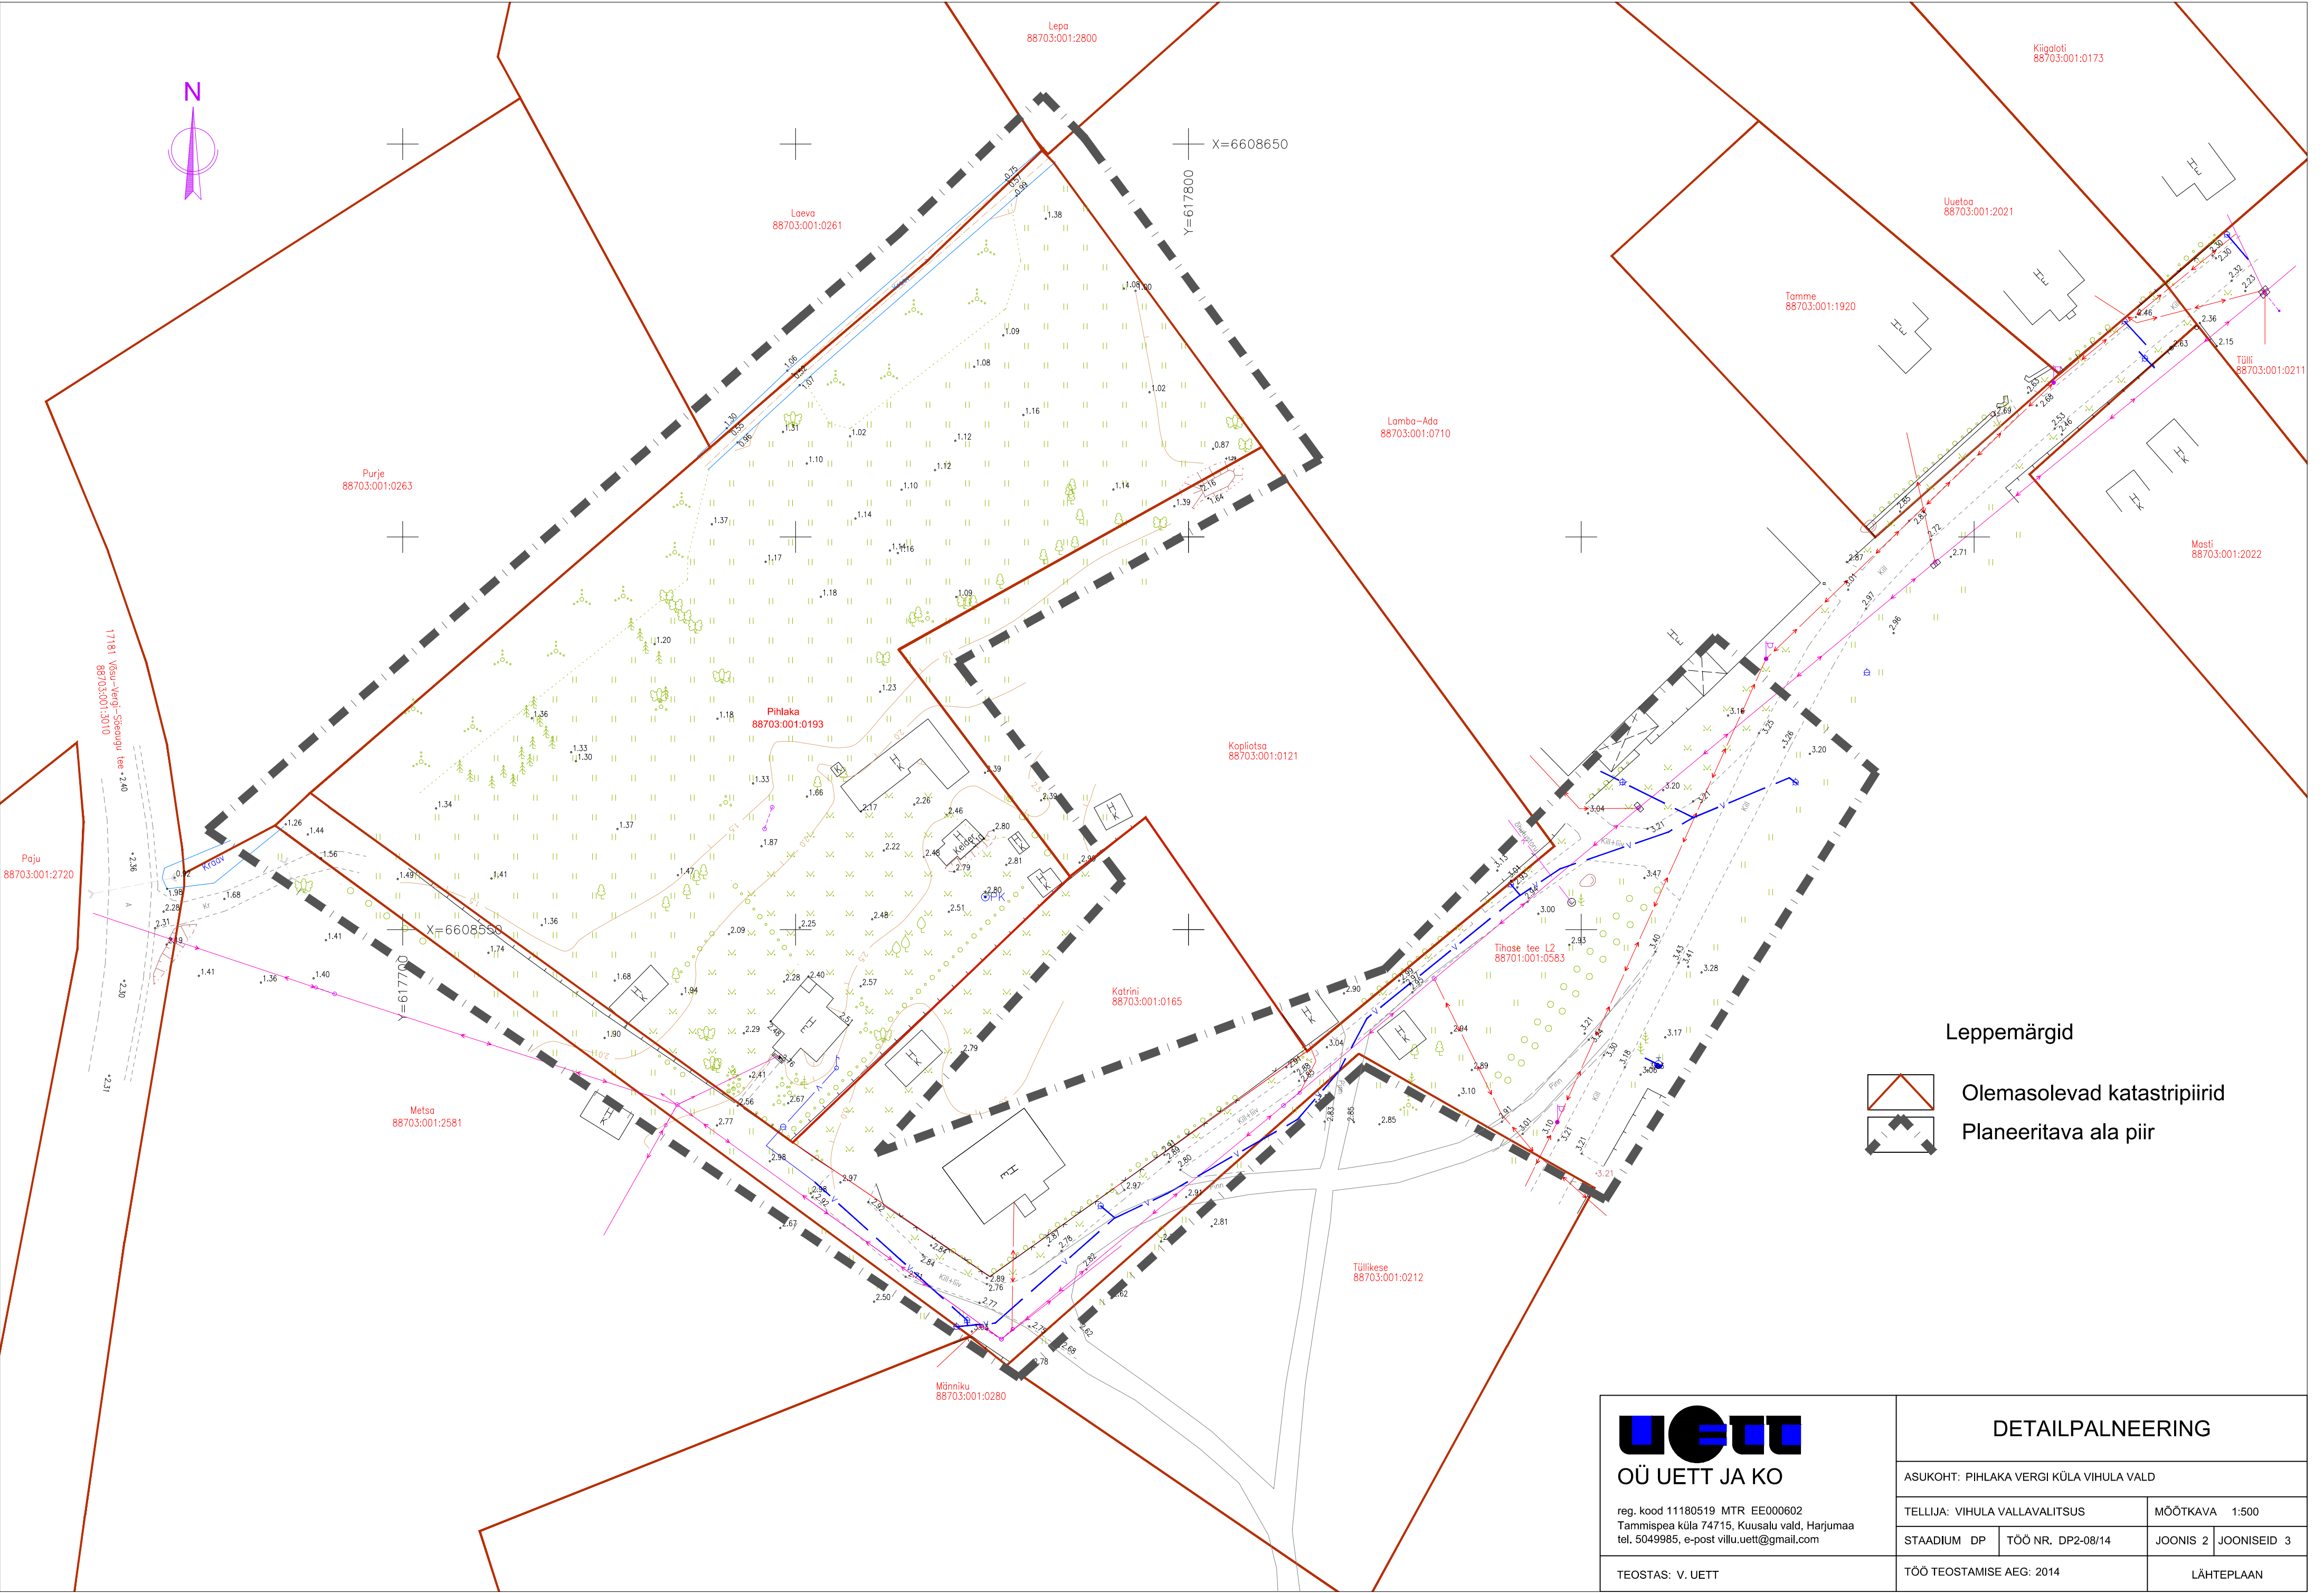

Leppemärgid

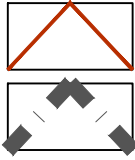

Olemasolevad katastripiirid
Planeeritava ala piir

 OÜ UETT JA KO		DETAILPALNEERING	
reg. kood 11180519 MTR EE000602 Tammispea küla 74715, Kuusalu vald, Harjumaa tel. 5049985, e-post villu.uet@gmail.com		ASUKOHT: PIHLAKA VERGI KÜLA VIHULA VALD	
TEOSTAS: V. UETT		TELLIJA: VIHULA VALLAVALITSUS	MÕÕTKAVA 1:500
		STAADIUM DP	JOONIS 2
		TÖÖ NR. DP2-08/14	JOONISEID 3
		TÖÖ TEOSTAMISE AEG: 2014	LÄHTEPLAAN