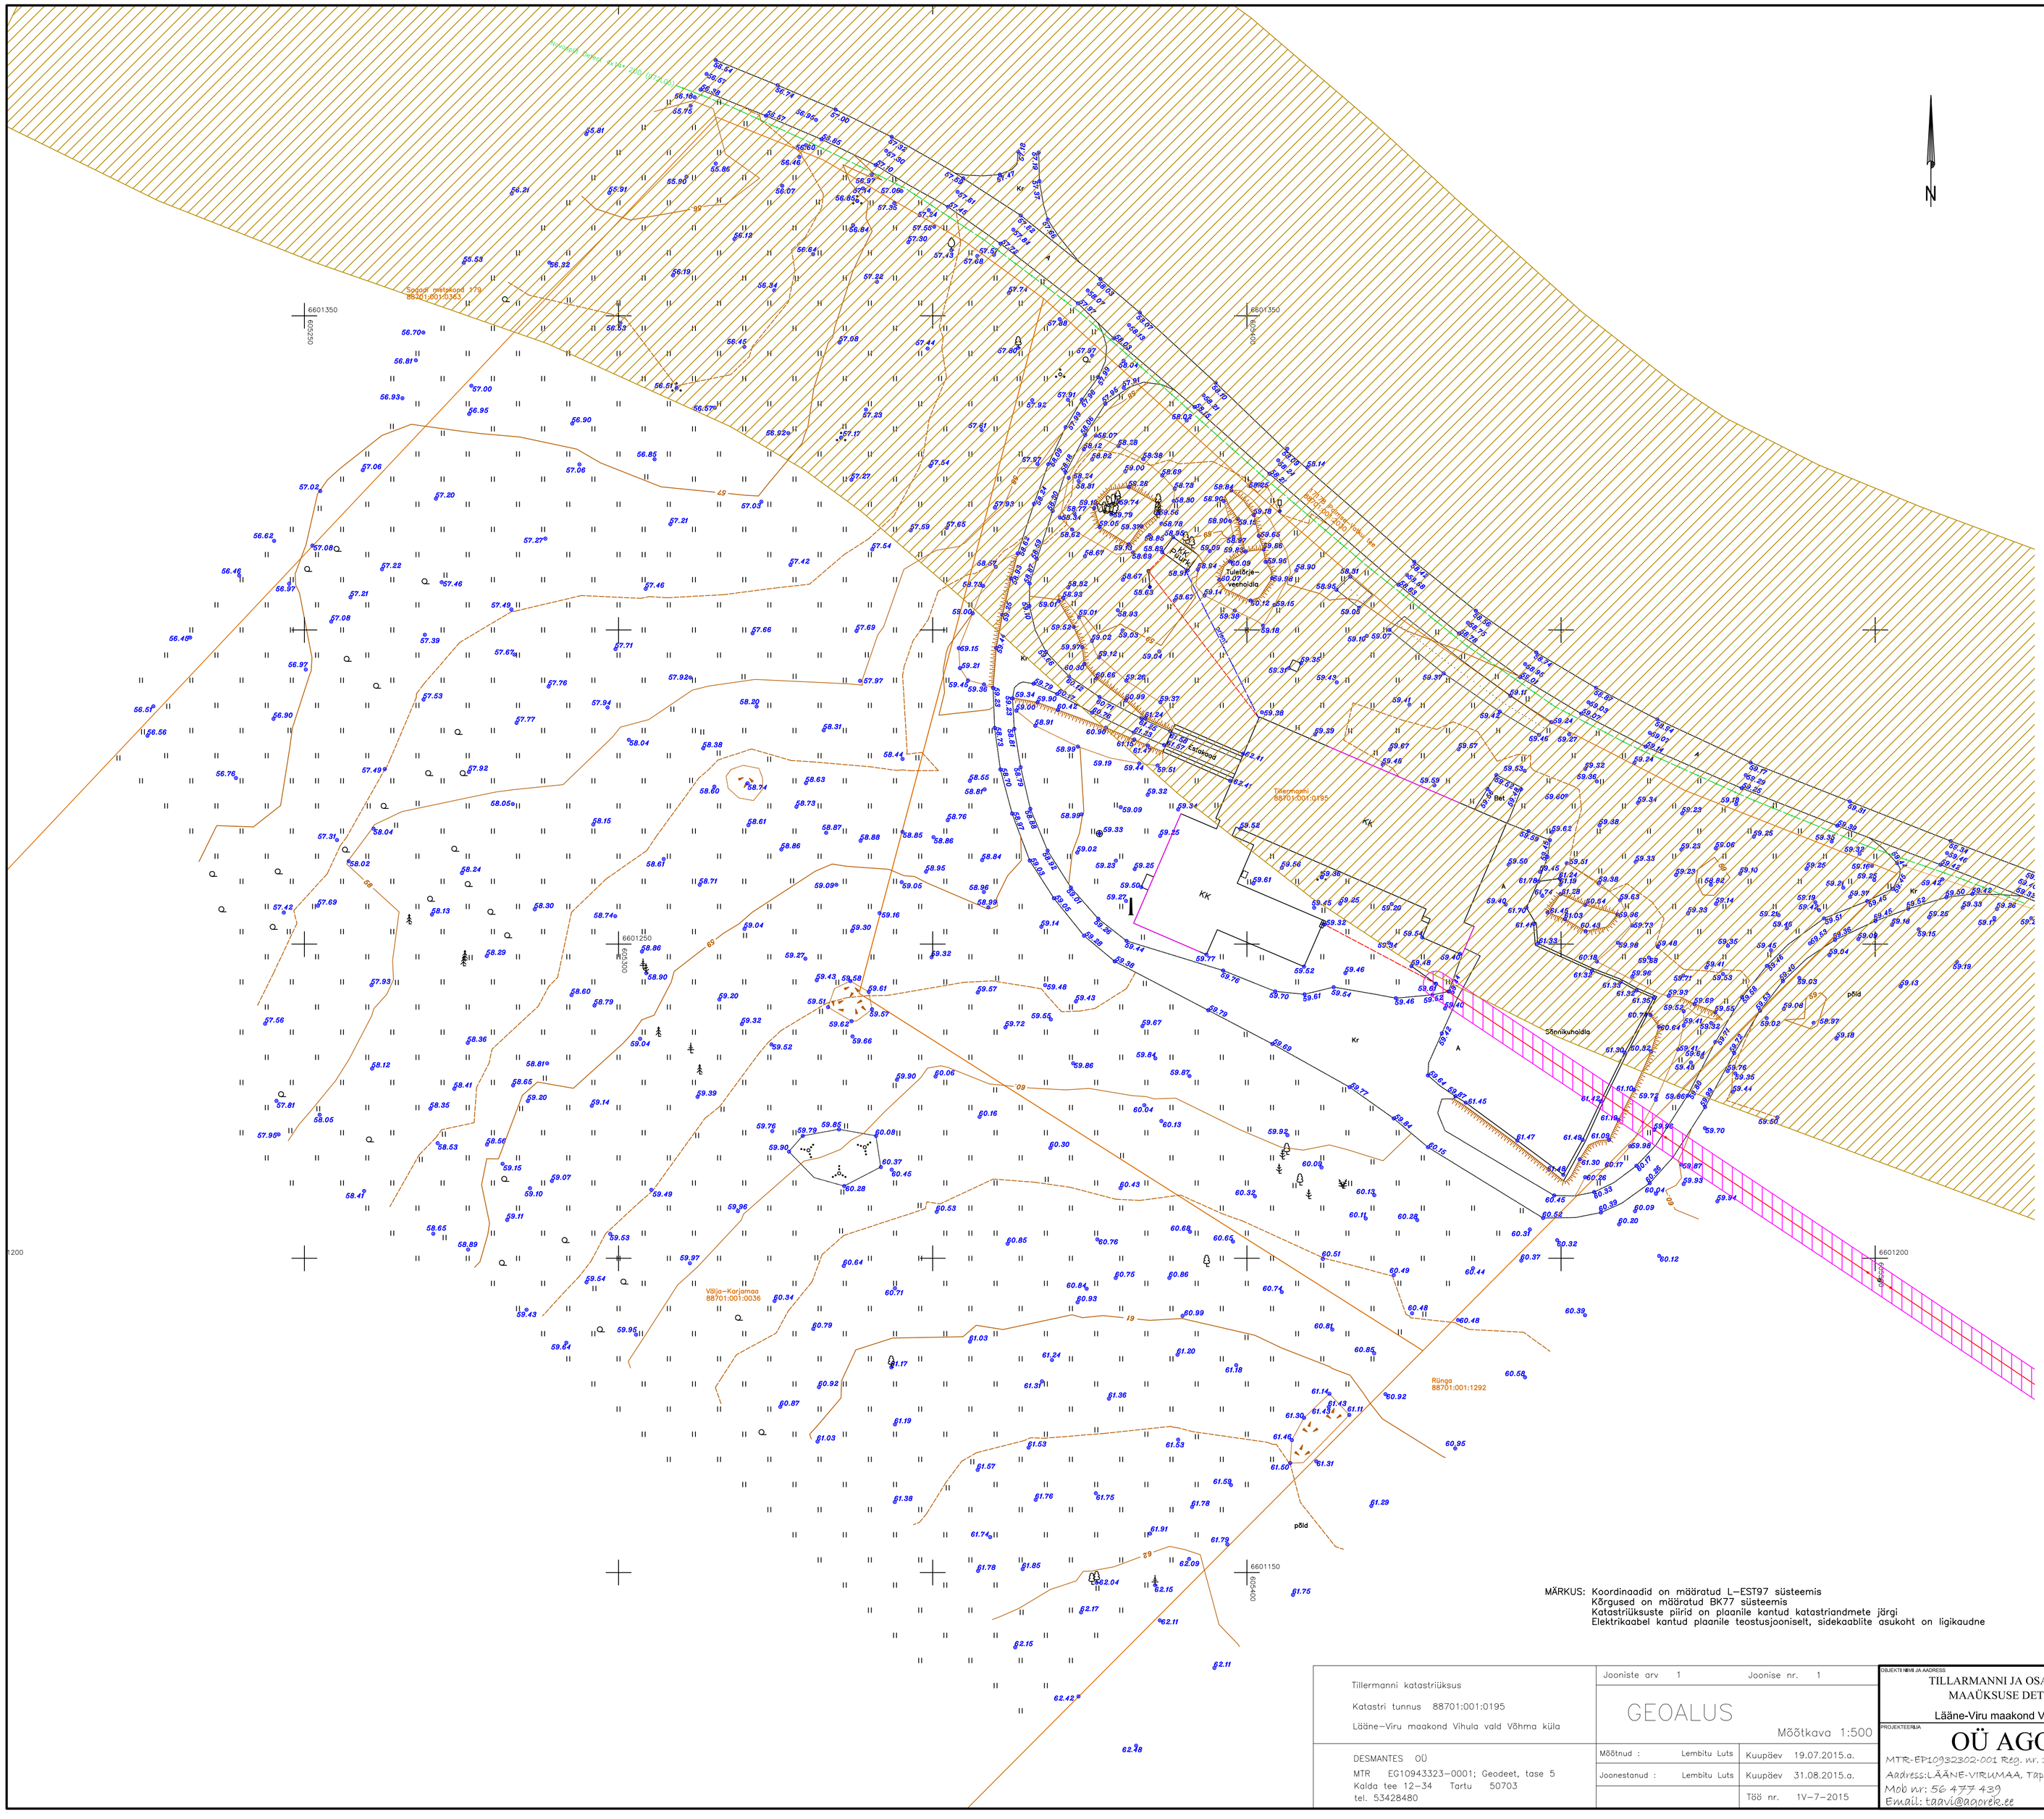

Planeeringuala piir	
Katastripiir	
Hoone, selle väliskontuur, korruselisus otsarve ja maja nr	SH Ühiskasutus 25
Püsi- ja kergkatendiga tee	
Siirdekatendiga tee	
Katendi liik	A KV KB B Mk Pk
Puitpost (koos õhuliinidega)	
Keskpingeõhuliin	10kV
Keskpingeõhuliini suund	
Madalpingeõhuliin	
Madalpingeõhuliini suund	
Elektrikaev (luuk)	
Madalpingekaabel	
Elektrikiip	
Sidekaabel	
Sideõhuliin	
Truup, torude väljumiskoht, Truubi pikis, truubi andmed	2.50 2.50 2.50 ø1000 Betl. 2.50 2.50 2.50 ø2000 Betl.
Kanalisatsioonikaev (luuk)	
Reovete kanalisatsiooni torustik	K K K K
Sadevetekanalisatsiooni torustik	SK SK SK SK
Maa-alune veetorustik	ø50 V V V V
Drenaazi torustik	D D D D
Maspealse rajatise väliskontuur	Mahuti
Maa-aluse rajatise väliskontuur	Veehoidla
Lehtpuu	
Rohumaa	
Põhihorisontaalid, poolhorisontaalid, langujooned	22 20 22 20 22
Vall, nõlv	
Valitud hajuskõrgused	,88.48 ,88.68
Kivi (alla 4 m²), M 1:500, 1:1000	0.0
Veepiir	12.00 12.00
Veepinna kõrgus	
Kraav < 5 m (1:500 – 1:1000)	Kraav 7.5 88.88 88.68
Elektripaigaldise kaitsevöönd	
Ühe laternaga tänavavalgusti	
Võsa	
Kivikülv, kivihunnik	
Muru	
Koordinaatvõrgu rist	

MÄRKUS: Koordinaadid on määratud L–EST97 süsteemis
Kõrgused on määratud BK77 süsteemis
Katastriüksuste piirid on plaanile kantud katastriandmete järgi
Elektrikaabel kantud plaanile teostusjooniselt, sidekaablite asukoht on ligikaudne

Tillermanni katastriüksus

Katastri tunnus 88701:001:0195

Lääne–Viru maakond Vihula vald Võhma küla

DESMANTES OÜ
MTR EG10943323–0001; Geodeet, tase 5
Kalda tee 12–34 Tartu 50703
tel. 53428480

Jooniste arv 1 Joonise nr. 1

GEOALUS

Mõõtkava 1:500

Mõõtnud :	Lembitu Luts	Kuupäev	19.07.2015.a.
Joonestanud :	Lembitu Luts	Kuupäev	31.08.2015.a.
		Töö nr.	1V–7–2015

OBJEKTI NIMI JA AADRESS
TILLARMANNI JA OSA VÄLJA-KARJAMAA MAAÜKSUSE DETAILPLANEERING
Lääne-Viru maakond Vihula vald Võhma küla

PROJEKTEERIJA
OÜ AGOREK
MTR-EP10932302-001 Reg. nr. 10932302
Aadress: LÄÄNE-VIRUMAA, Tapa vald, Jõneda 73 602
Mob nr: 56 4777 439
Email: taavi@agorek.ee

JOONISE NIMETUS
OLEMASOLEV OLUKORD

MÕÕTKAVA M 1:500
STAADIUM DP

PROJEKT TAAVI LEOLA
KUUPÄEV 20.08.2015
VASTUTAV SPETSIALIST VELLO LUTS
MUUDATUS
TÖÖ NUMBER 2015 1191
OSA
JOONISE NUMBER 02

KAESOLEVA PROJEKTI PAIJUNDAMINE JA LEVITAMINE ILMA AUTORI KIRJALIKU LOATA ON KEELATUD.