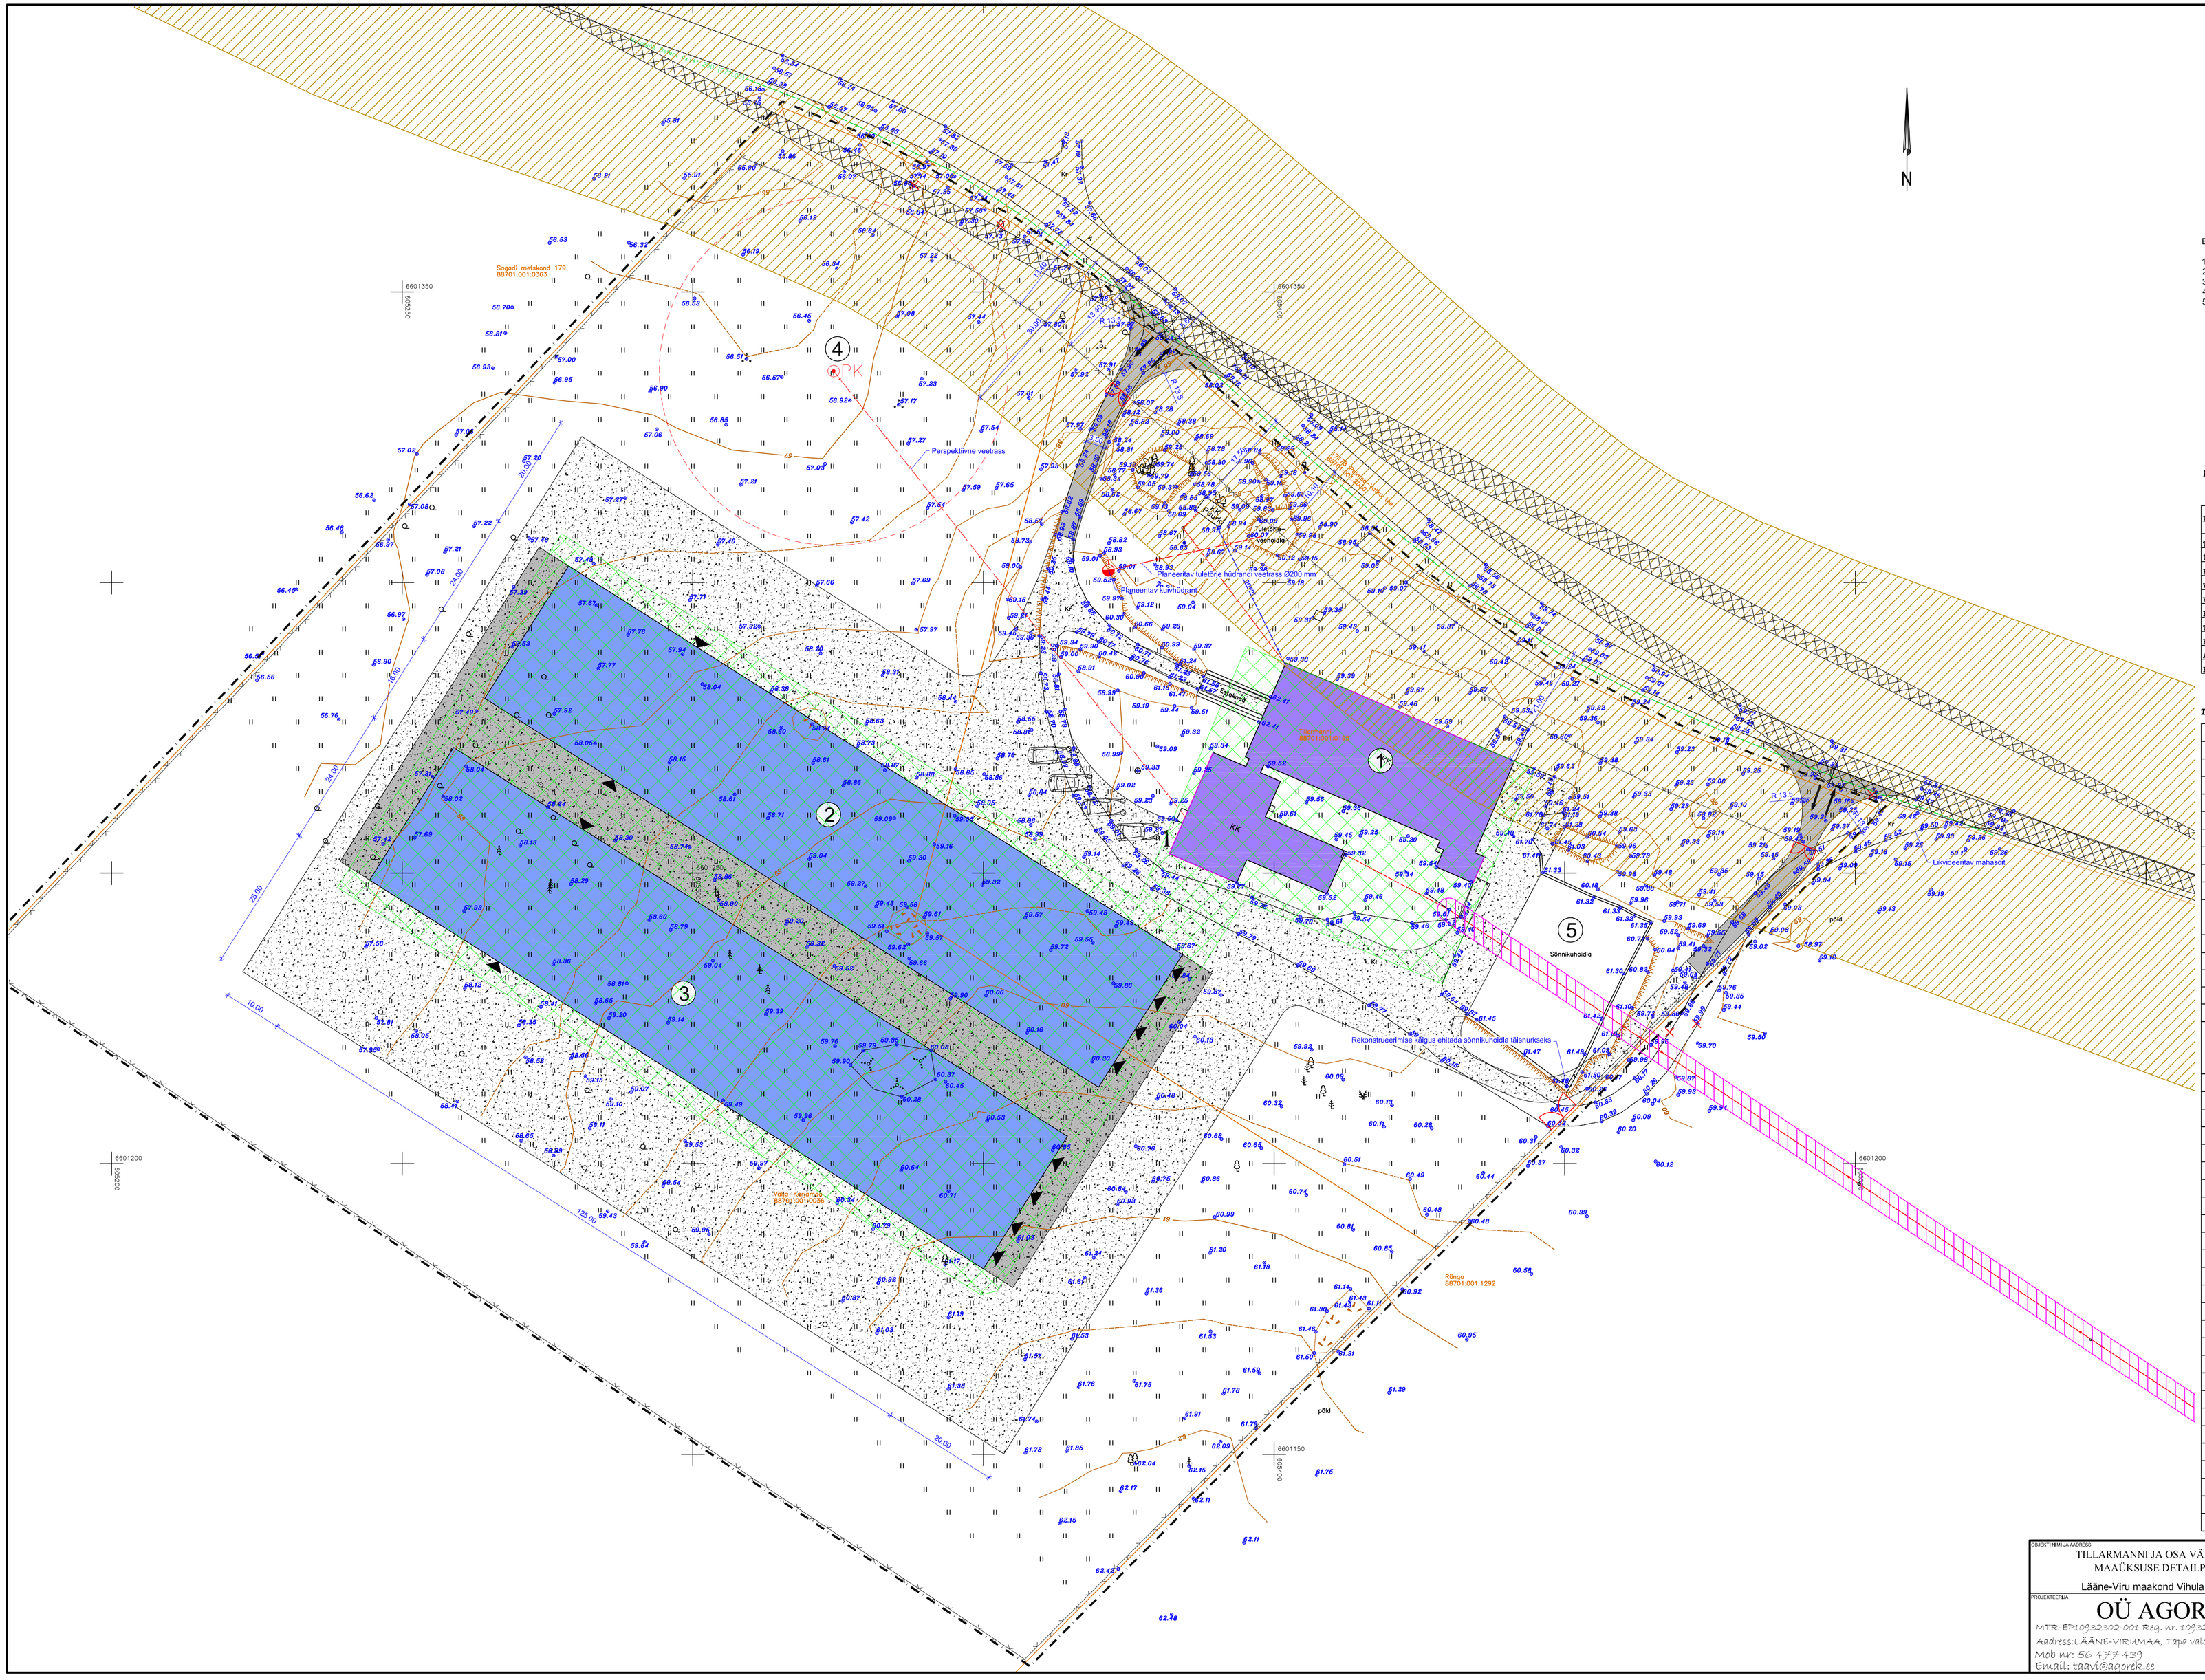

EHITISTE EKSPLIKATSIOON

1. Olemasolev veiselaut
2. Planeeritav veiselaut I
3. Planeeritav veiselaut II
4. Planeeritav puurkaev
5. Rekonstrueeritav tahesõnnikuhoidla

EHITUSÕIGUSE JA ARHITEKTUURINÕUETE TABEL

Krundi planeeritud sihtotstarve	Maatulundusmaa (01), M) 50 %
	Tootmismaa (003, T) 50 %
Täisehituse %	14 %
Üldine arhitektuurne kujundus	Kaasaegne ja looduslähedastes toonides
Katusekattematerjalid	Eterniit
Välisviimistlusmaterjalid	Klaas, krohv, kivi, betoon, lauda
Värvid	Eelistada heledaid naturaalseid toone
Katusekalle	10..45 kraadi
Tulepüsivusklass	TP3
Katuseharja kõrgus	12 m
Avatäited	Plastpakettaknad, metall või puit
Hoonete kõrgusliik sidumine	Olemasolev, reljeefi järgiv

TINGMÄRGID

Planeeringuala	
Katastripiir	
Püsi- ja kergkatendiga tee	
Puitpost (koos 6huliinidega)	
Keskpingeõhuliin	10kV
Keskpingeõhuliini suund	
Madalpingeõhuliin	
Madalpingeõhuliini suund	
Madalpingekaabel	
Truup, torude väljumiskoht, Truubi päis, truubi andmed	1x1000 Betoon 1x1000 Betoon
Maa-alune veetorustik	ø200
Maapeelse rajatise väliskontuur	Mahuti
Lehtpuu	
Põhihorisontaalid, poolhorisontaalid, langujooned	20 19 18 17
Kivi (alla 4 m²), M 1:500, 1:1000	
Veepiir	1 Mõõt 2,5
Veepinna kõrgus	
Kraav < 5 m (1:500 – 1:1000)	Ø=0,5 1,0
Krundi hoonestusala	
Betoonplats	
Ilmastikukindla kattega tee	
Asfaltkattega tee	
Puurkaevu sanitaarkaitseala	
Planeeritav võrkaed	
Planeeringuala piir	
Parkimiskoht	
Elektripaigaldise kaitsevöönd	
Likvideeritavad ehitised	
Nähtavuskolmnurk	
Planeeritavad hooned	
Olemasolevad hooned	
Tee kaitsevöönd	
Sissepääs hoonesse	
Transpordi liiklussuund	

OBJEKTI NIMI JA AADRESS TILLARMANNI JA OSA VÄLJA-KARJAMAA MAAÜKSUSE DETAILPLANEERING Lääne-Viru maakond Vihula vald Võhma küla	JOONISE NIMETUS PÕHIPLAAN		MÕÕTKAVA M 1:500
			ETAPP DP
PROJEKTEERIJA OÜ AGOREK MTR-EP10932302-001 Reg. nr. 10932302 Aadress:LÄÄNE-VIRUMAA, Tapa vald, Jäneda ?? 602 Mob nr: 56 477 439 Email: taavi@agorek.ee	PROJEKTI	TAAVI LEOLA	KUUPÄEV 20.08.2015
	VASTUTAV SPETSIALIST	VELLO LUTS	MUUDATUS
	TÖÖ NUMBER 2015 1191	OSA	JOONISE NUMBER 03

KÄESOLEVA PROJEKTI PALJUNDAMINE JA LEVITAMINE ILMA AUTORI KIRJALIKU LOATA ON KEELATUD.