


VÕSU SADAMA ALALT VÄLJA JÄÄVAD TEHNOVÕRGUD

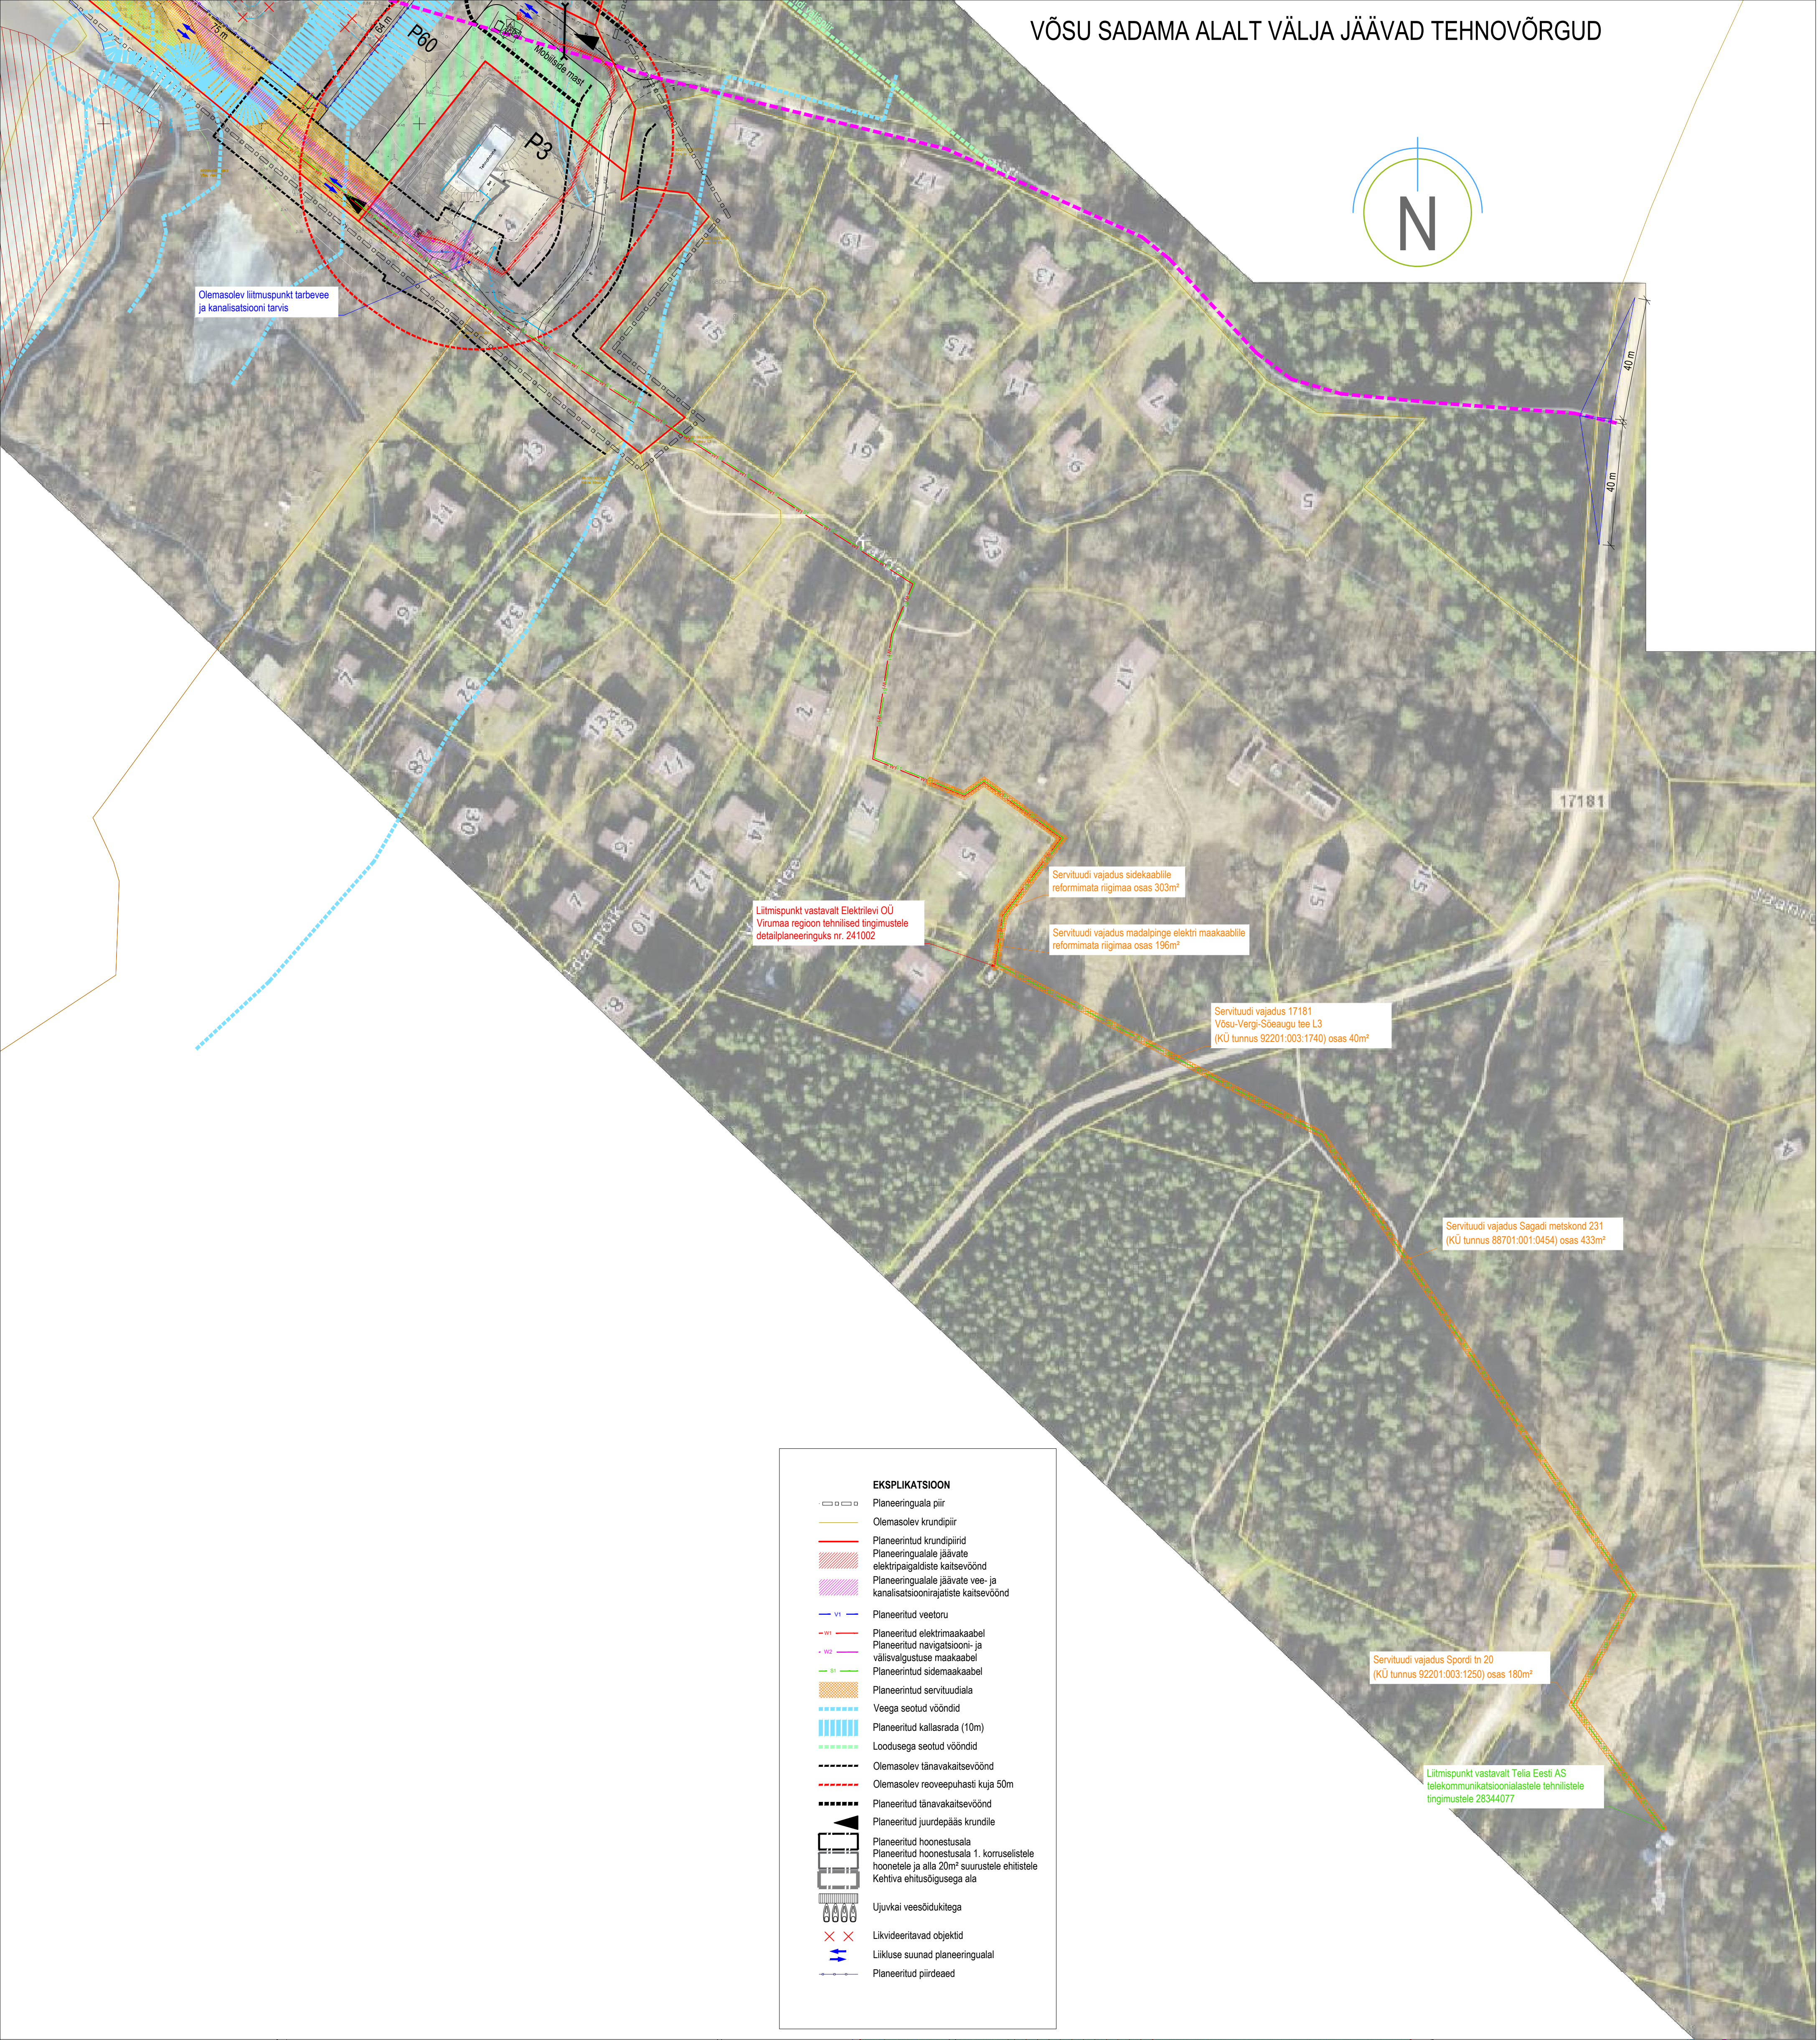

VÕSU SADAMA ALALE JÄÄVAD TEHNOVÕRGUD

